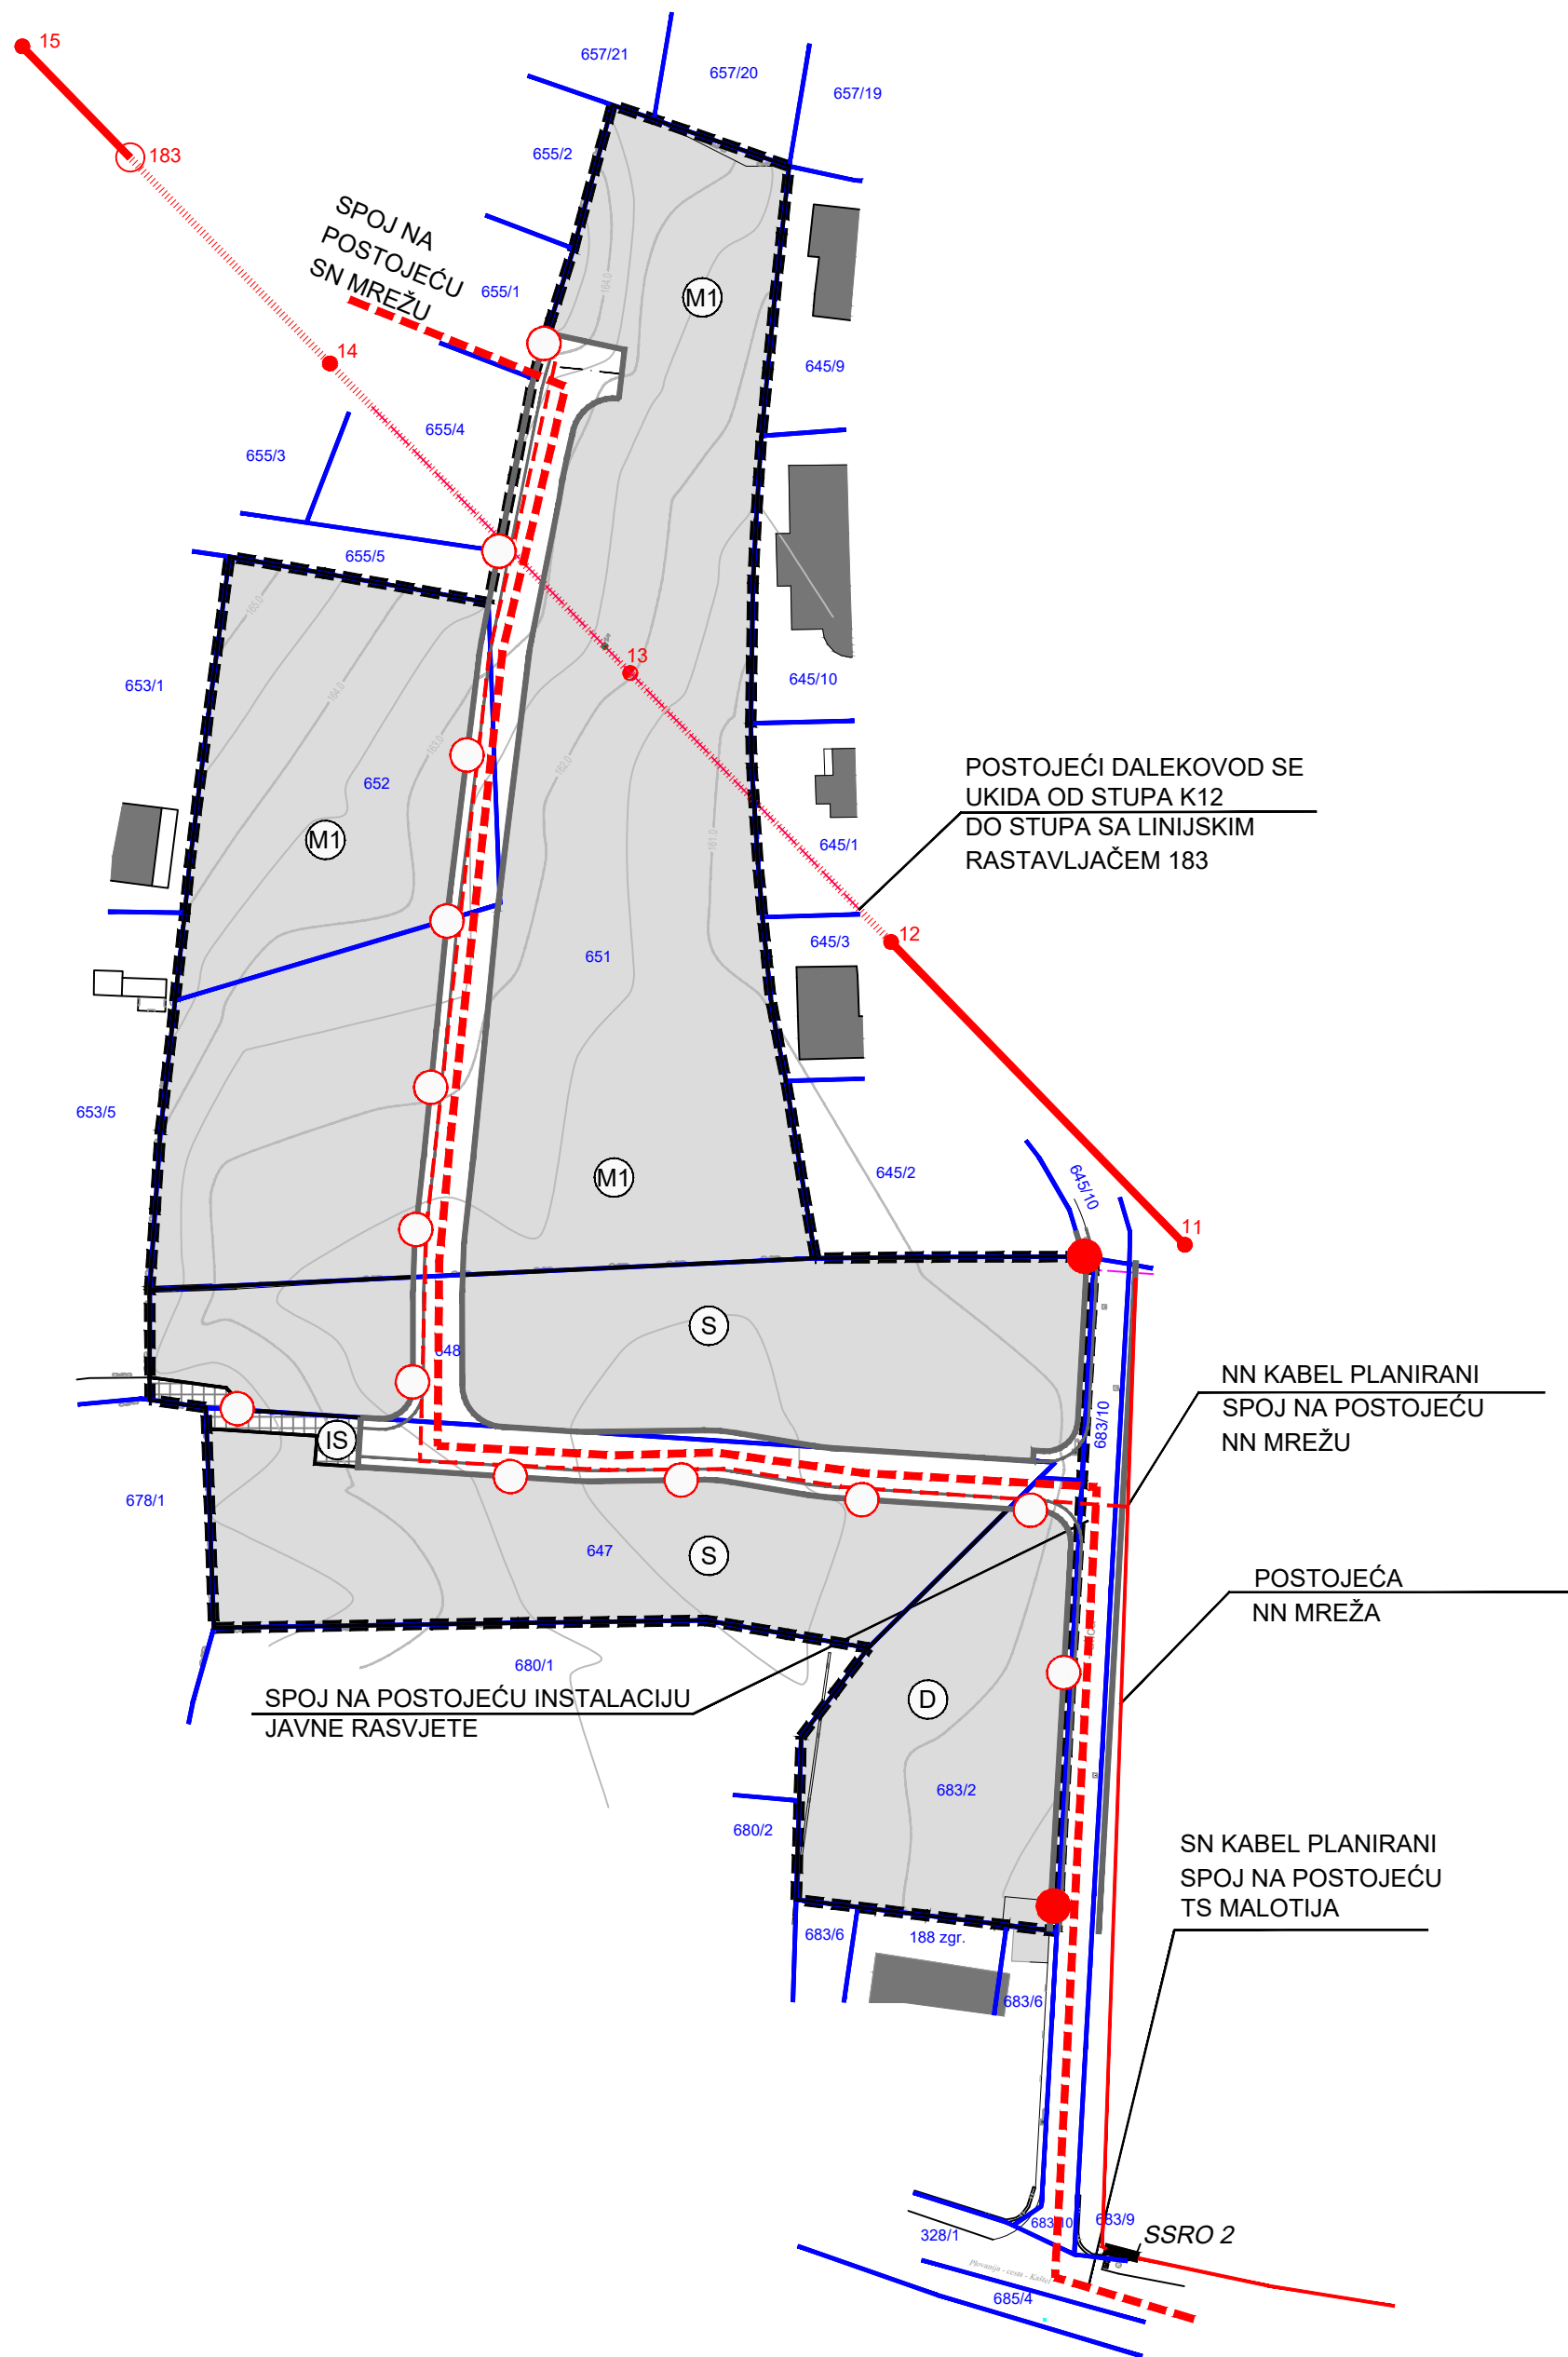
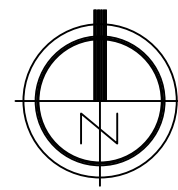




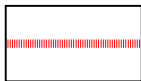
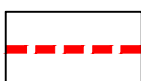

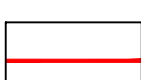
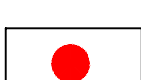




# KAŠTEL - DORINA



## LEGENDA :

-  OBUHVAT URBANISTIČKOG PLANA UREĐENJA
- CESTOVNE PROMETNE POVRŠINE:**
-  KOLNO-PJEŠAČKA POVRŠINA
-  PJEŠAČKO SERVISNA POVRŠINA
- ELEKTROENERGETIKA**
-  ELEKTRIKA 10(20)kV VOD - POSTOJEĆI
-  ELEKTRIKA 10(20)kV VOD - UKIDA SE
-  ELEKTRIKA 10kV KABEL - PLANIRANI
-  ELEKTRIKA 0.4kV KABEL - PLANIRANI
-  ELEKTRIKA - ZRAČNI VOD-POSTOJEĆI
-  JAVNA RASVJETA POSTOJEĆA
-  JAVNA RASVJETA PLANIRANA

Županija:	ISTARSKA ŽUPANIJA		
Grad:	GRAD BUJE		
Naziv prostornog plana:	Urbanistički plan uređenja KAŠTEL - DORINA		
Naziv kartografskog prikaza:	INFRASTRUKTURNI SUSTAVI I MREŽE ELEKTROENERGETIKA		
Broj kartografskog prikaza:	2.3.	Mjerilo kartografskog prikaza:	1 : 1000
Odluka predstavničkog tijela o izradi prostornog plana (službeno glasilo):	"Službene novine Grada Buja", br. 13/16		Odluka predstavničkog tijela o donošenju prostornog plana (službeno glasilo): "Službene novine Grada Buja", br. 12/17
Javna rasprava (datum objave):	10.05.2017.	Javni uvid održan:	Ponovni javni uvid održan:
Ponovna javna rasprava (datum objave):	12.09.2017.	od: 22.05.2017.	od: 22.09.2017.
		do: 21.06.2017.	do: 02.10.2017.
Pečat tijela odgovornog za provođenje javne rasprave:	Odgovorna osoba za provođenje javne rasprave (ime, prezime i potpis): Jelena Bojić dipl.prav.		
Pravna osoba koja je izradila prostorni plan:	Novi Urbanizam d.o.o.		
Pečat pravne osobe koja je izradila prostorni plan:	Odgovorna osoba (ime, prezime i potpis): Nenad Novković, dipl.ing.arh.		
Odgovorni voditelj izrade nacрта prijedloga prostornog plana:	Nenad Novković, dipl.ing.arh.		
Stručni suradnici:	Iva Buljan, dipl.ing.arh. Željko Delić, dipl.ing.građ. Željko Tomljenović, dipl.ing.el.		
Pečat predstavničkog tijela:	Predsjednik Gradskog vijeća: Rino Duniš		
Istovjetnost ovog prostornog plana s izvornikom ovjerava (ime, prezime i potpis):	Pečat predstavničkog tijela:		