


URBANISTIČKI PLAN UREĐENJA PODRUČJA MAZURIJA

TUMAČ PLANSKOG ZNAKOVLJA:

- GRANICE
- GRANICA OBUHVATA UPU-A
- KORIŠTENJE I NAMJENA PROSTORA / POVRŠINA
PROSTORI / POVRŠINE ZA RAZVOJ I UREĐENJE
- POSTOJEĆE PLANIRANO
- STAMBENA NAMJENA (S)
 - MJEŠOVITA NAMJENA (M1)
PRELIZNO STAMBENI-MI, PRELIZNO POSLOVNA-MZ
 - GOSPODARSKA NAMJENA-POSLOVNA (K)
OPĆE POSLOVNA-K, KOMUNALNO SERVISNA-K3
 - ZAŠTITNE ZELENE POVRŠINE (Z)
 - JAVNE ZELENE POVRŠINE-JAVNI PARK (Z1)
 - POVRŠINE INFRASTRUKTURNIH SUSTAVA (IS1)
TRAFOSTANICA-IS1, OBRATNA STANICA-IS2, UREĐENJA PROŠĆAVANJE VODA-IS3
 - JAVNO PARKIRALIŠTE (P)

INFRASTRUKTURA (ceste, trafostanice)
11.550,00 m²

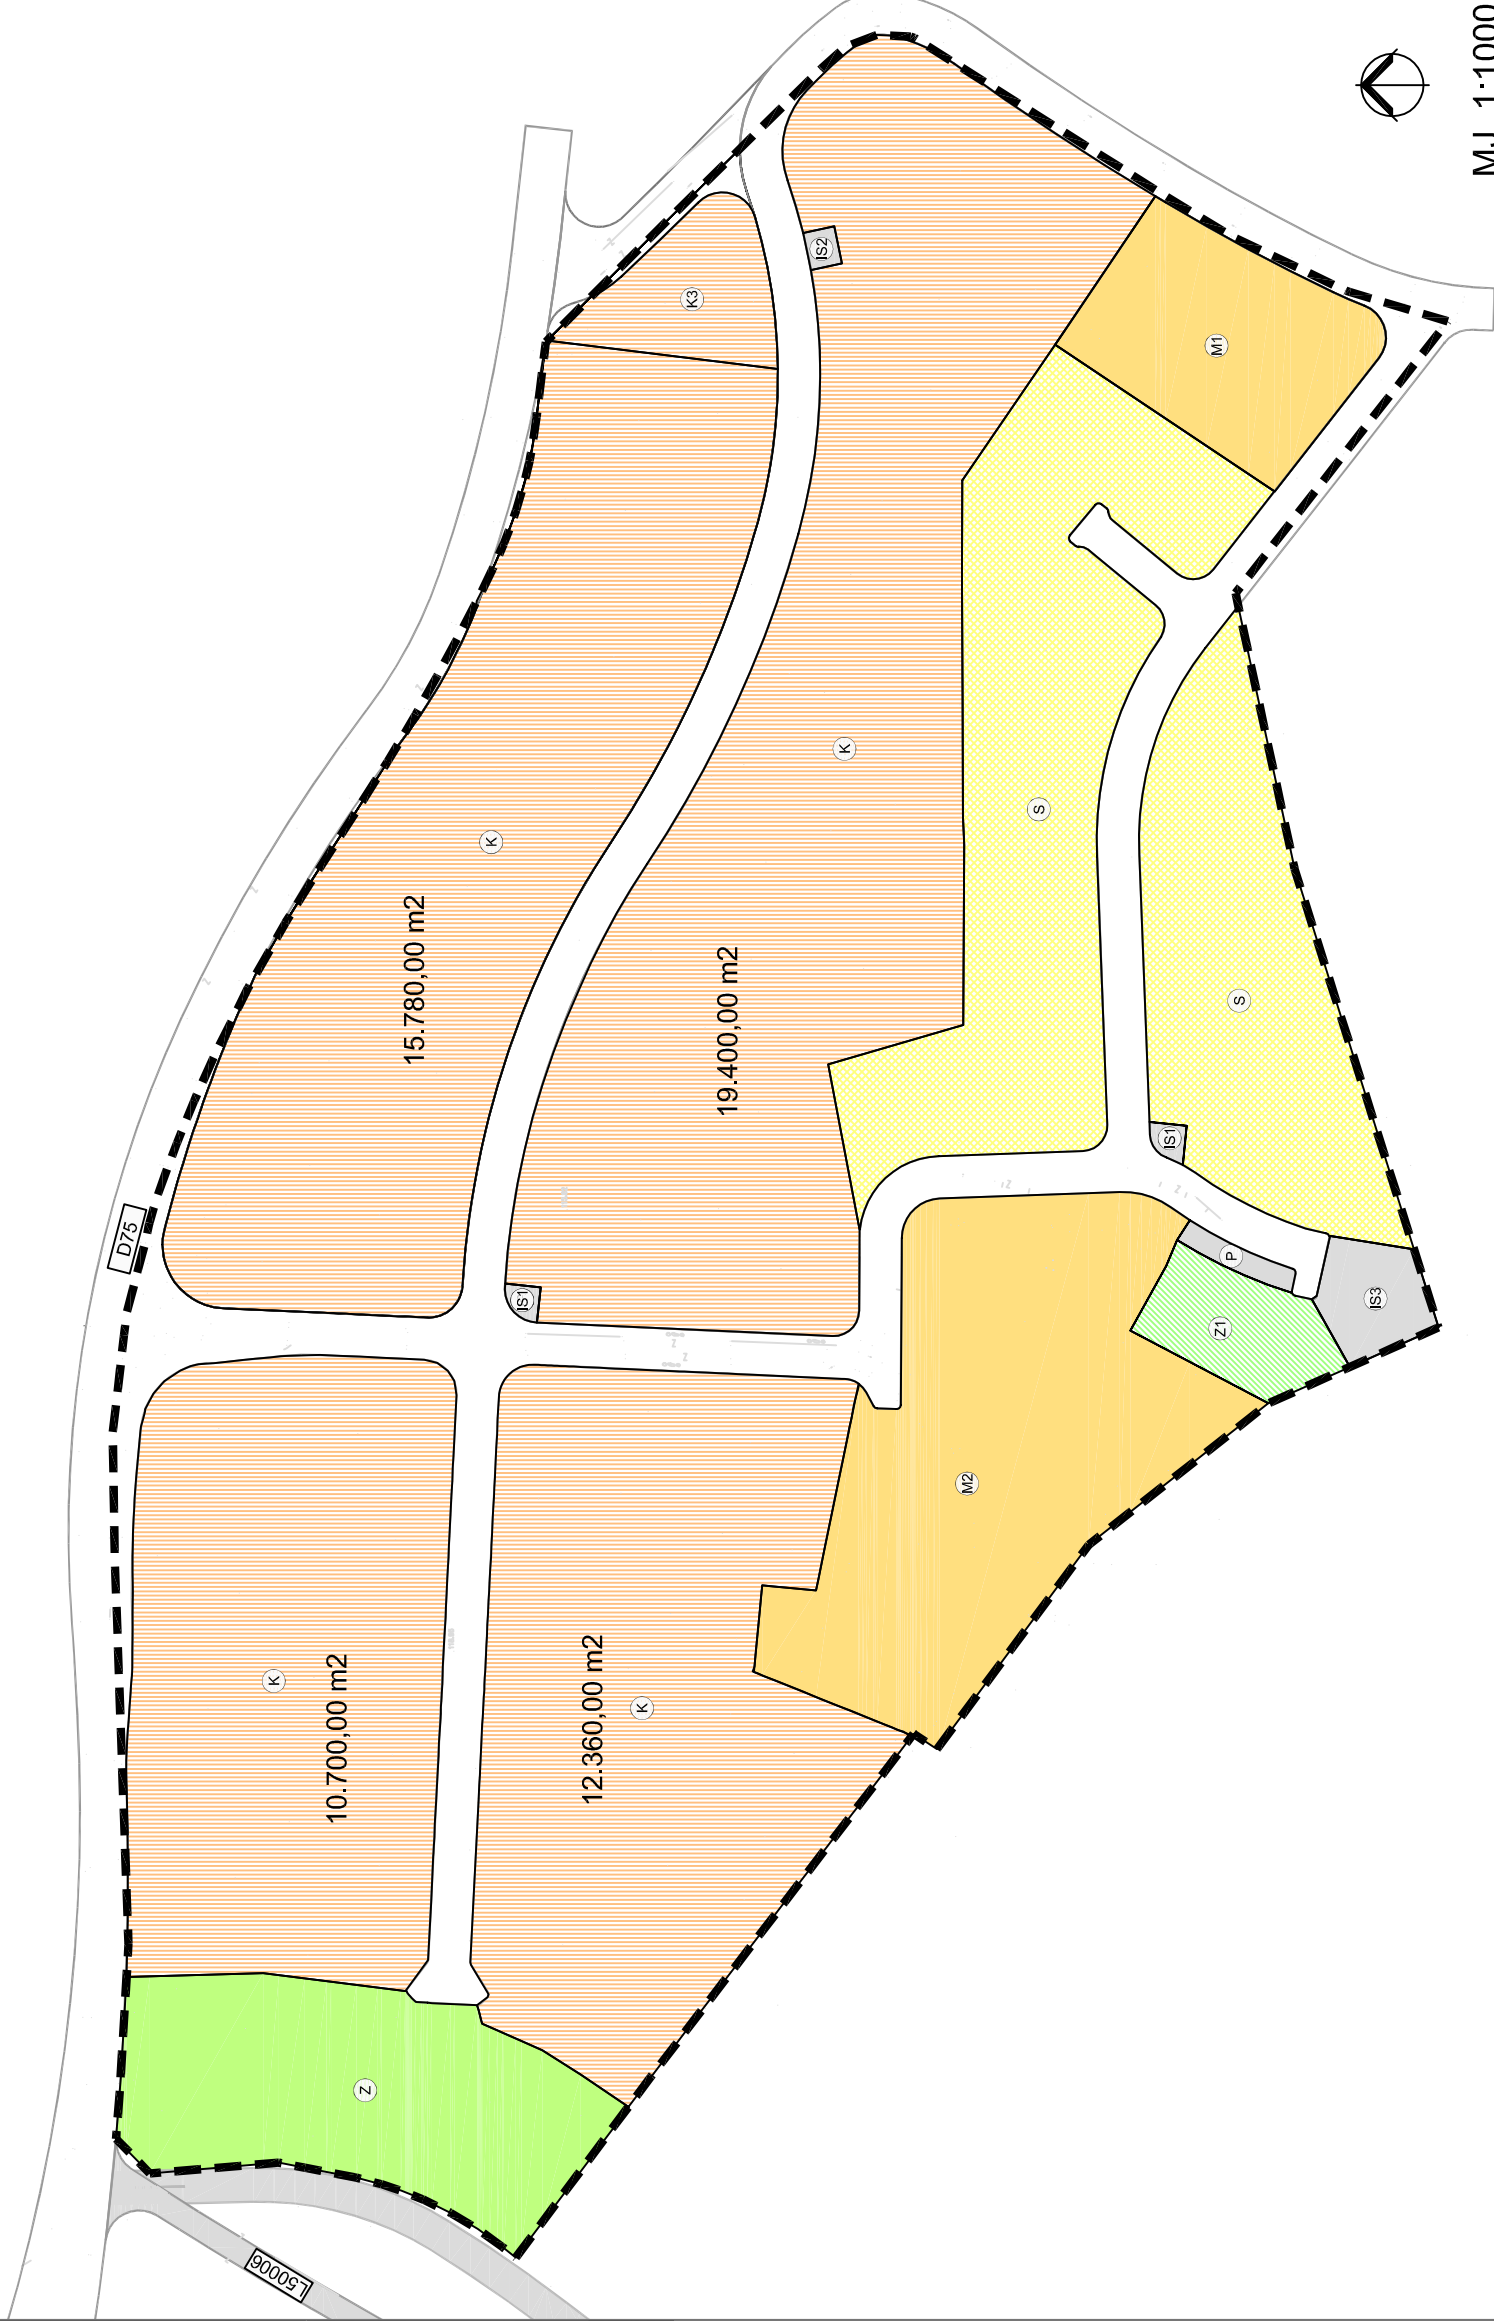

MJ. 1:1000