

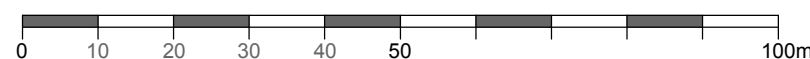


KAŠTEL - DORINA

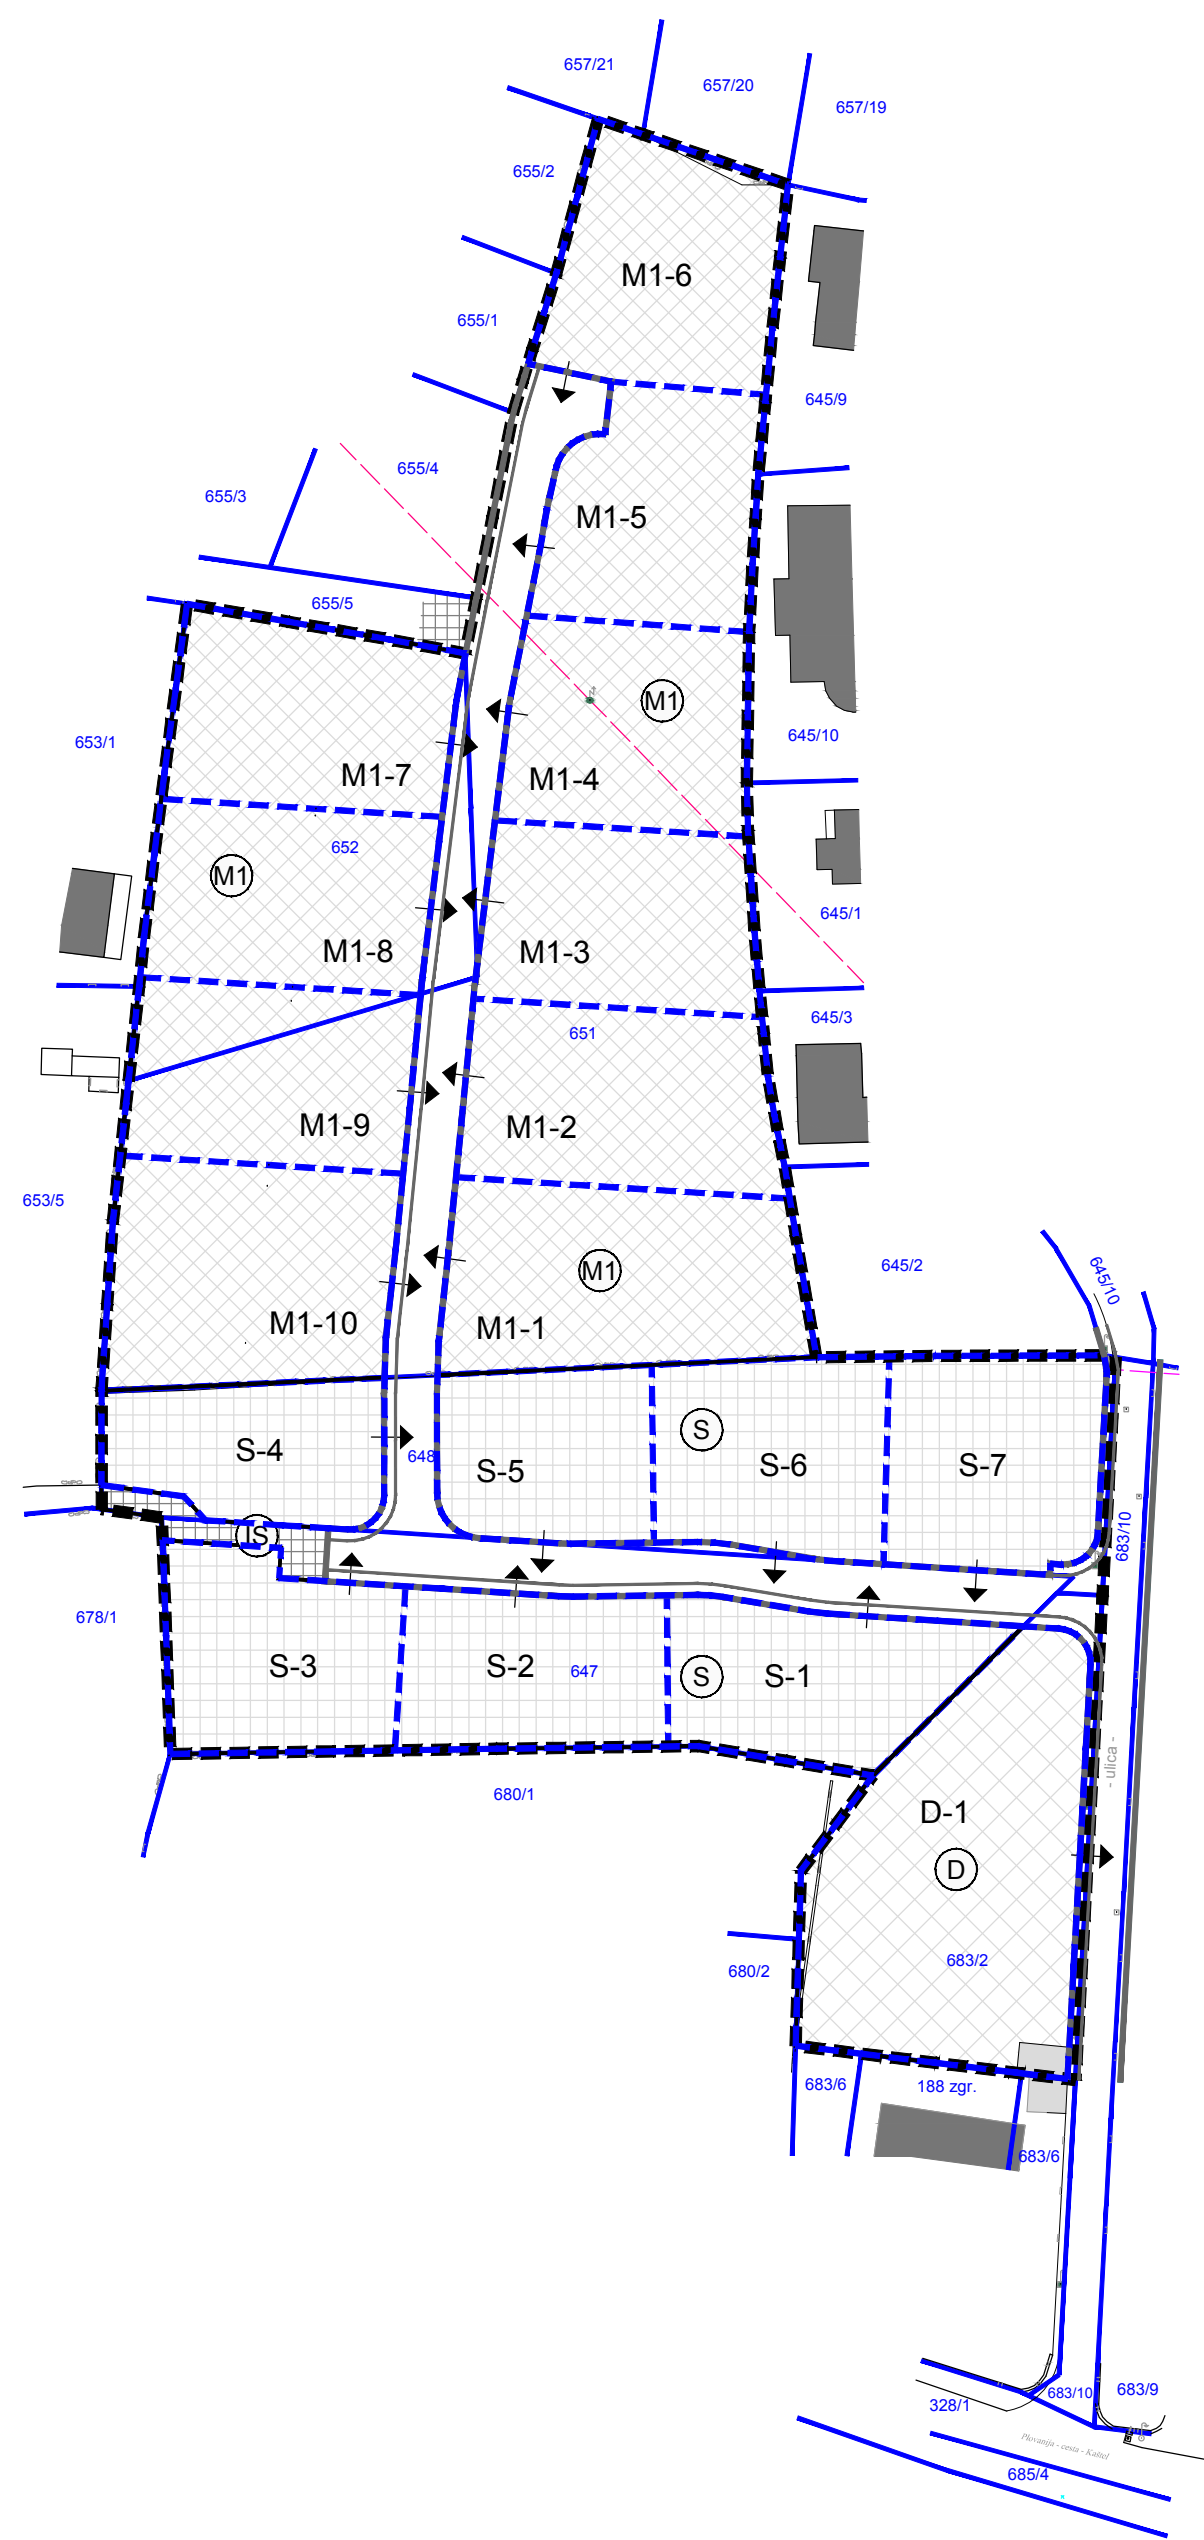

LEGENDA :

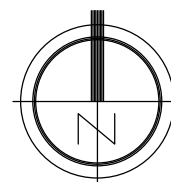


OBUHVAT URBANISTIČKOG PLANA UREĐENJA

CESTOVNE PROMETNE POVRŠINE:




KOLNO-PJEŠAČKA POVRŠINA

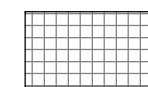


PJEŠAČKO SERVISNA POVRŠINA


NAČIN GRADNJE:

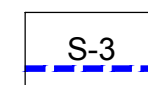

PRIJEDLOG GRANICA GRAĐEVNE ČESTICE

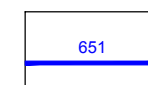

GRANICA KATASTARSKE ČESTICE - POSTOJEĆA

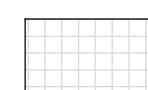

GRAĐEVNE ČESTICE STAMBENE NAMJENE (S):
S1-S7: - GRADNJA OBITELJSKIH GRAĐEVINA




GRAĐEVNE ČESTICE MJEŠOVITE NAMJENE (M1):
M1-10 i M1-1: - MJEŠOVITA GRADNJA - MOGUĆNOST GRADNJE OBITELJSKIH, VIŠEOBITELJSKIH I VIŠESTAMBENIH GRAĐEVINA

M1-2 DO M1-9:- MJEŠOVITA GRADNJA - MOGUĆNOST GRADNJE OBITELJSKIH I VIŠEOBITELJSKIH GRAĐEVINA



GRAĐEVNE ČESTICE DRUŠTVENE I JAVNE NAMJENE - Općenite (D):
GRADNJA I UREĐENJE POVRŠINA DRUŠTVENIH I JAVNIH

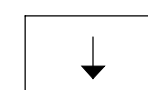

PRIKLJUČENJE NA PROMETNU POVRŠINU

Županija:	ISTARSKA ŽUPANIJA		
Grad:	GRAD BUJE		
Naziv prostornog plana:	Urbanistički plan uređenja Kaštel - Dorina Prijedlog za Ponovnu javnu raspravu		
Naziv kartografskog prikaza:	NAČIN GRADNJE		
Broj kartografskog prikaza:	4.	Mjerilo kartografskog prikaza:	1 : 1000
Odluka predstavničkog tijela o izradi prostornog plana (službeno glasilo):	Odluka predstavničkog tijela o donošenju prostornog plana (službeno glasilo):		
"Službene novine Grada Buja", br. 13/16	"Službene novine Grada Buja", br. ____		
Javna rasprava (datum objave):	10.05.2017.	Javni uvid održan od:	22.05.2017.
		do:	21.06.2017.
Pečat tijela odgovornog za provođenje javne rasprave:	Odgovorna osoba za provođenje javne rasprave (ime, prezime i potpis):		Jelena Bojić dipl.prav.
Koordinator nositelj izrade plana:			
Pravna osoba koja je izradila prostorni plan:	Novi Urbanizam d.o.o.		
Pečat pravne osobe koja je izradila prostorni plan:	Odgovorna osoba (ime, prezime i potpis):		Nenad Novković, dipl.ing.arh.
Odgovorni voditelj izrade nacrtu prijedloga prostornog plana:	Nenad Novković, dipl.ing.arh.		
Stručni suradnici:	Iva Buljan, dipl.ing.arh. Željko Dalić, dipl.ing.građ. Željko Tomljenović, dipl.ing.el.		
Pečat predstavničkog tijela:	Predsjednik Gradskog vijeća:		Rino Duniš
Istovjetnost ovog prostornog plana s izvornikom ovjerava (ime, prezime i potpis):	Pečat predstavničkog tijela:		