
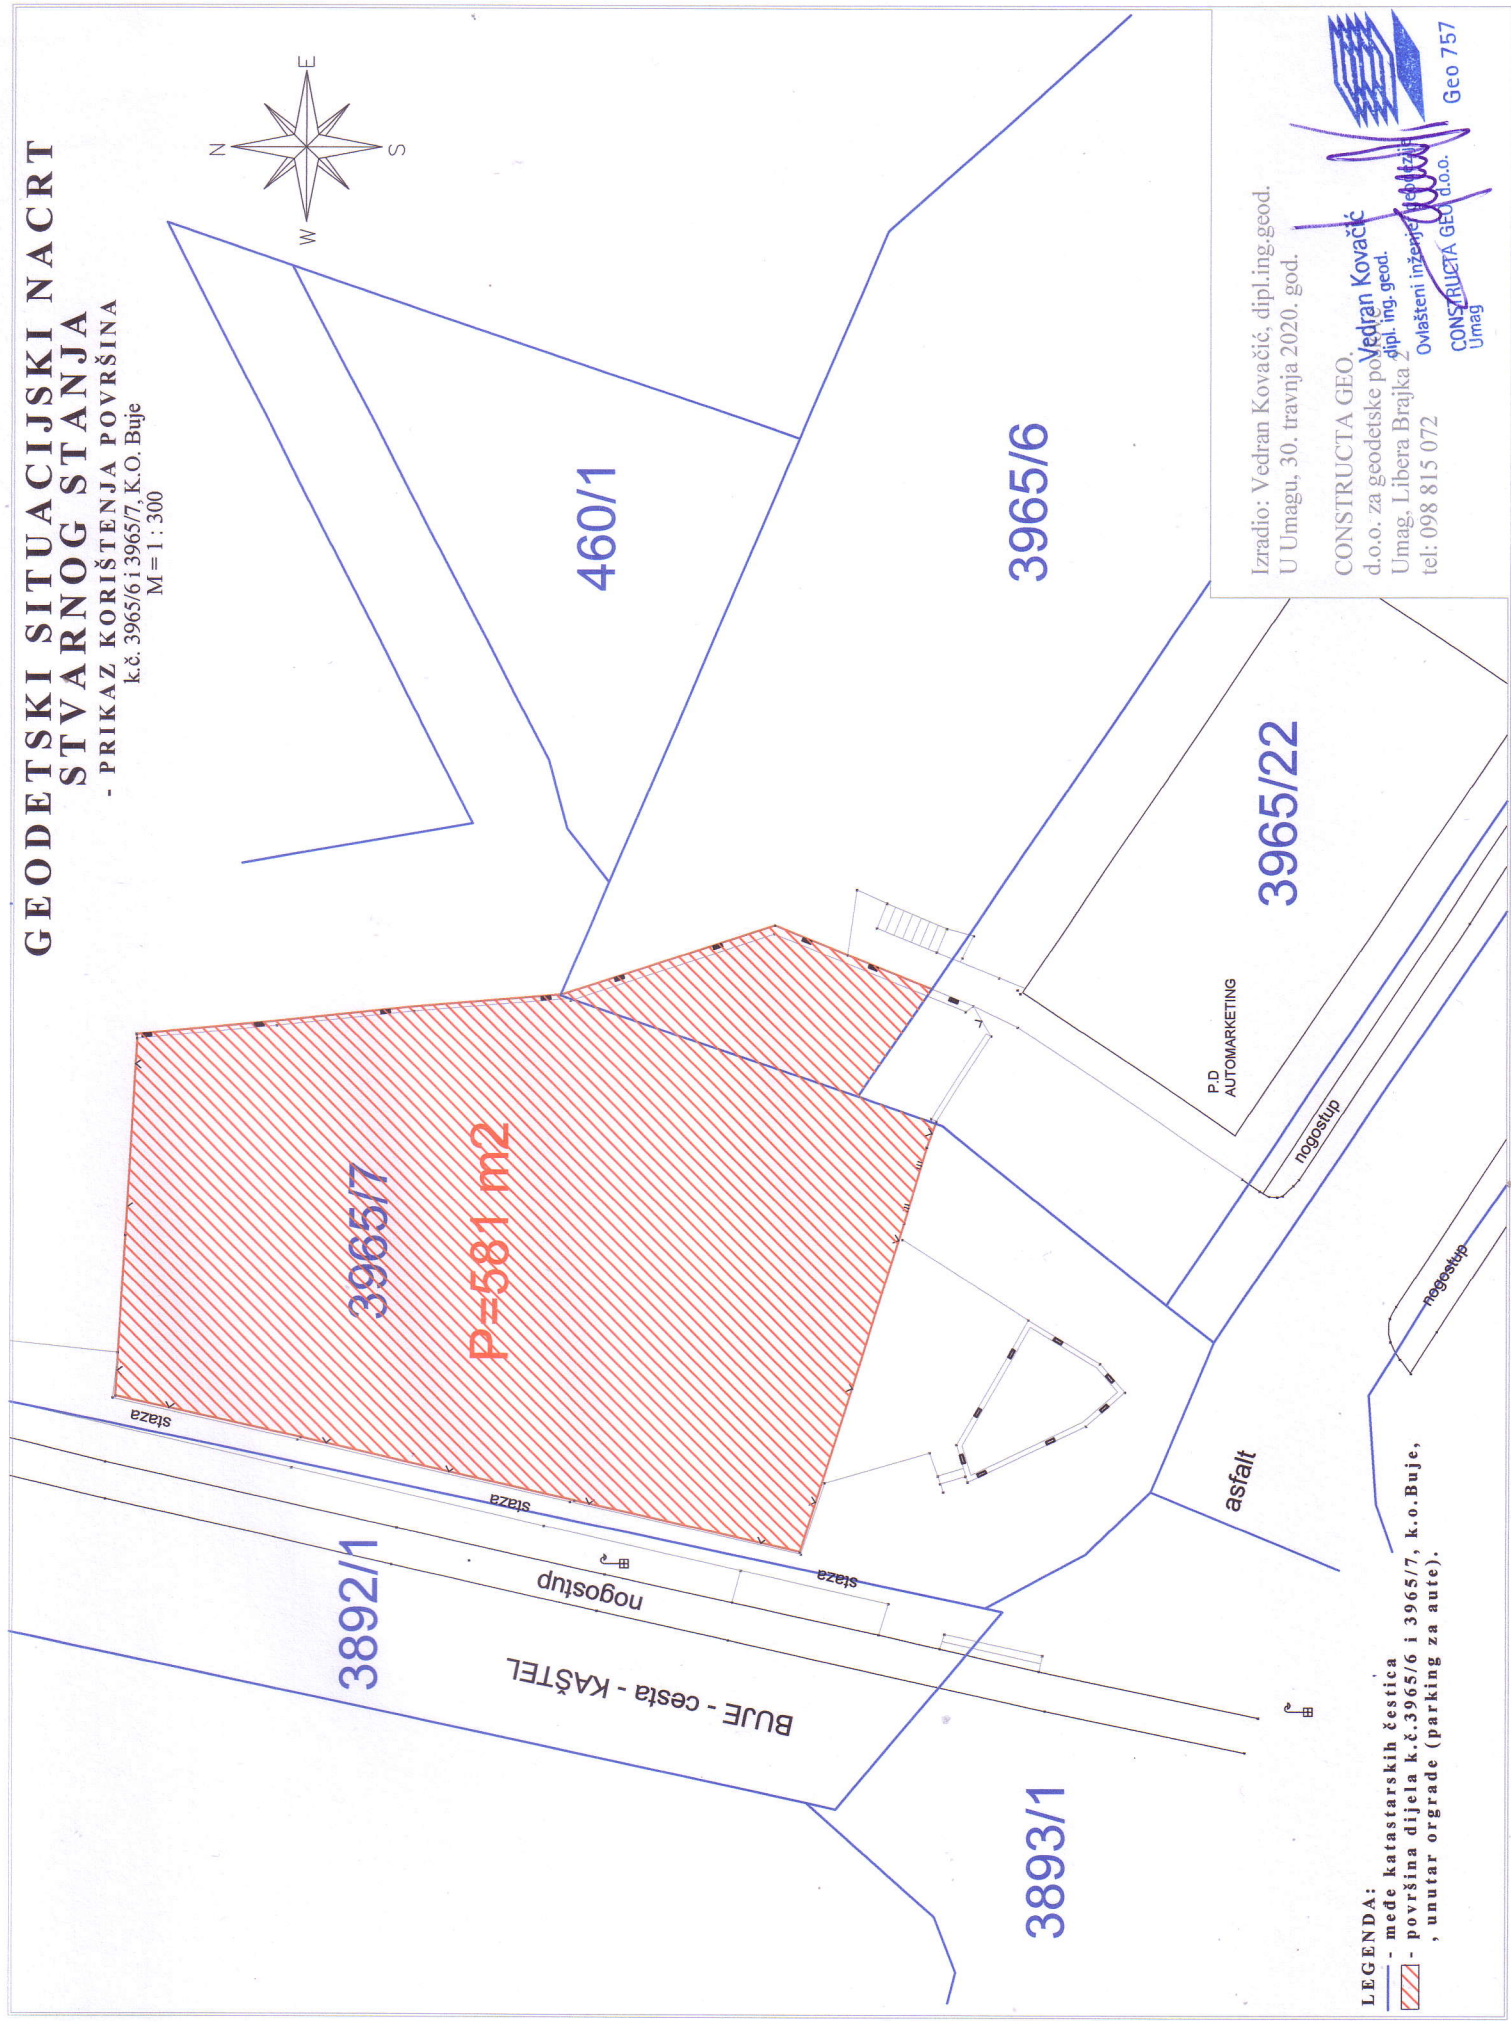


# GEODETSKI SITUACIJSKI NACRT STVARNOG STANJA

- PRIKAZ KORIŠTENJA POVRŠINA  
k.č. 3965/6 i 3965/7, k.o. Buje

M = 1 : 300

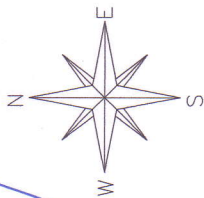

Izradio: Vedran Kovačić, dipl.ing.geod.  
U Umagu, 30. travnja 2020. god.

CONSTRUCTA GEO.  
d.o.o. za geodetske poslove  
Umag, Libera Brajka  
tel: 098 815 072

**Vedran Kovačić**  
dipl.ing.geod.

Ovlašteni inženjer geod. inž.  
CONSTRUCTA GEO d.o.o.  
Umag  
Geo 757

**LEGENDA:**  
- - - međe katastarskih čestica  
- - - površina dijela k.č.3965/6 i 3965/7, k.o. Buje,  
unutar ograde (parking za aute).