


URBANISTIČKI PLAN UREĐENJA VIŽINADA 2



ŽUPANIJA: ISTARSKA
GRAD: BUJE

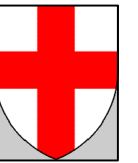

Naziv prostornog plana:
URBANISTIČKI PLAN UREĐENJA VIŽINADA 2 - dio naselja (S)
PRIJEDLOG PLANA ZA JAVNU RASPRAVU

Naziv kartografskog prikaza:
PROMETNA, ULIČNA I KOMUNALNA INFRASTRUKTURNA MREŽA - PROMET

Broj kartografskog prikaza: **2.1.** Mjerilo kartografskog prikaza: 1:1000

Odluka o izradi Plana:
(službeno glasilo): "Službene novine Grada Buja"
br.09/22. od 04. srpnja 2022.g. Odluka Gradskog vijeća o donošenju Plana:
"Službene novine Grada Buja" br.

Javna rasprava (datum objave): Javni uvid održan:
Javno izlaganje:

Pečat tijela odgovornog za provođenje javne rasprave: **JELENA PEROSSA, dipl.pravnik**
(ime, prezime i potpis)

Mišljenje prema članku 107. Zakona o prostornom uređenju
(NN 153/13., 65/17., 114/18., 39/19., 98/19, 67/23)
Broj suglasnosti: KLASA: datum:

Stručni izrađivač:
JURCON PROJEKT d.o.o.,
Gotalovečka 4a,
10 000 Zagreb




Pečat pravne osobe/tijela koje je izradilo plan: **ZDRAVKO JURČEC, dipl.ing.građ.**
(ime, prezime i potpis)

Odgovorni voditelj:
JELENA LUKETA KNEZ, dipl.ing.arh., ovl.arh.urb.

Stručni tim u izradi plana:
Jelena Luketa Knez, dipl.ing.arh. **Zdravko Jurčec, dipl.ing.građ.** **Slobodan Bajagić, dipl.ing.šum.**
Kristina Crneković, ing.građ. **Ivana Miletić, mag.ing.prosp.arch.**
Stručna suradnja: **Saša Ivančić, dipl. iur.**

Pečat predstavničkog tijela: **FRANKO GERGORIĆ, v.r.**
(ime, prezime i potpis)

Istovjetnost ovog prostornog plan sa izvornikom
ovjerava: (ime, prezime i potpis)

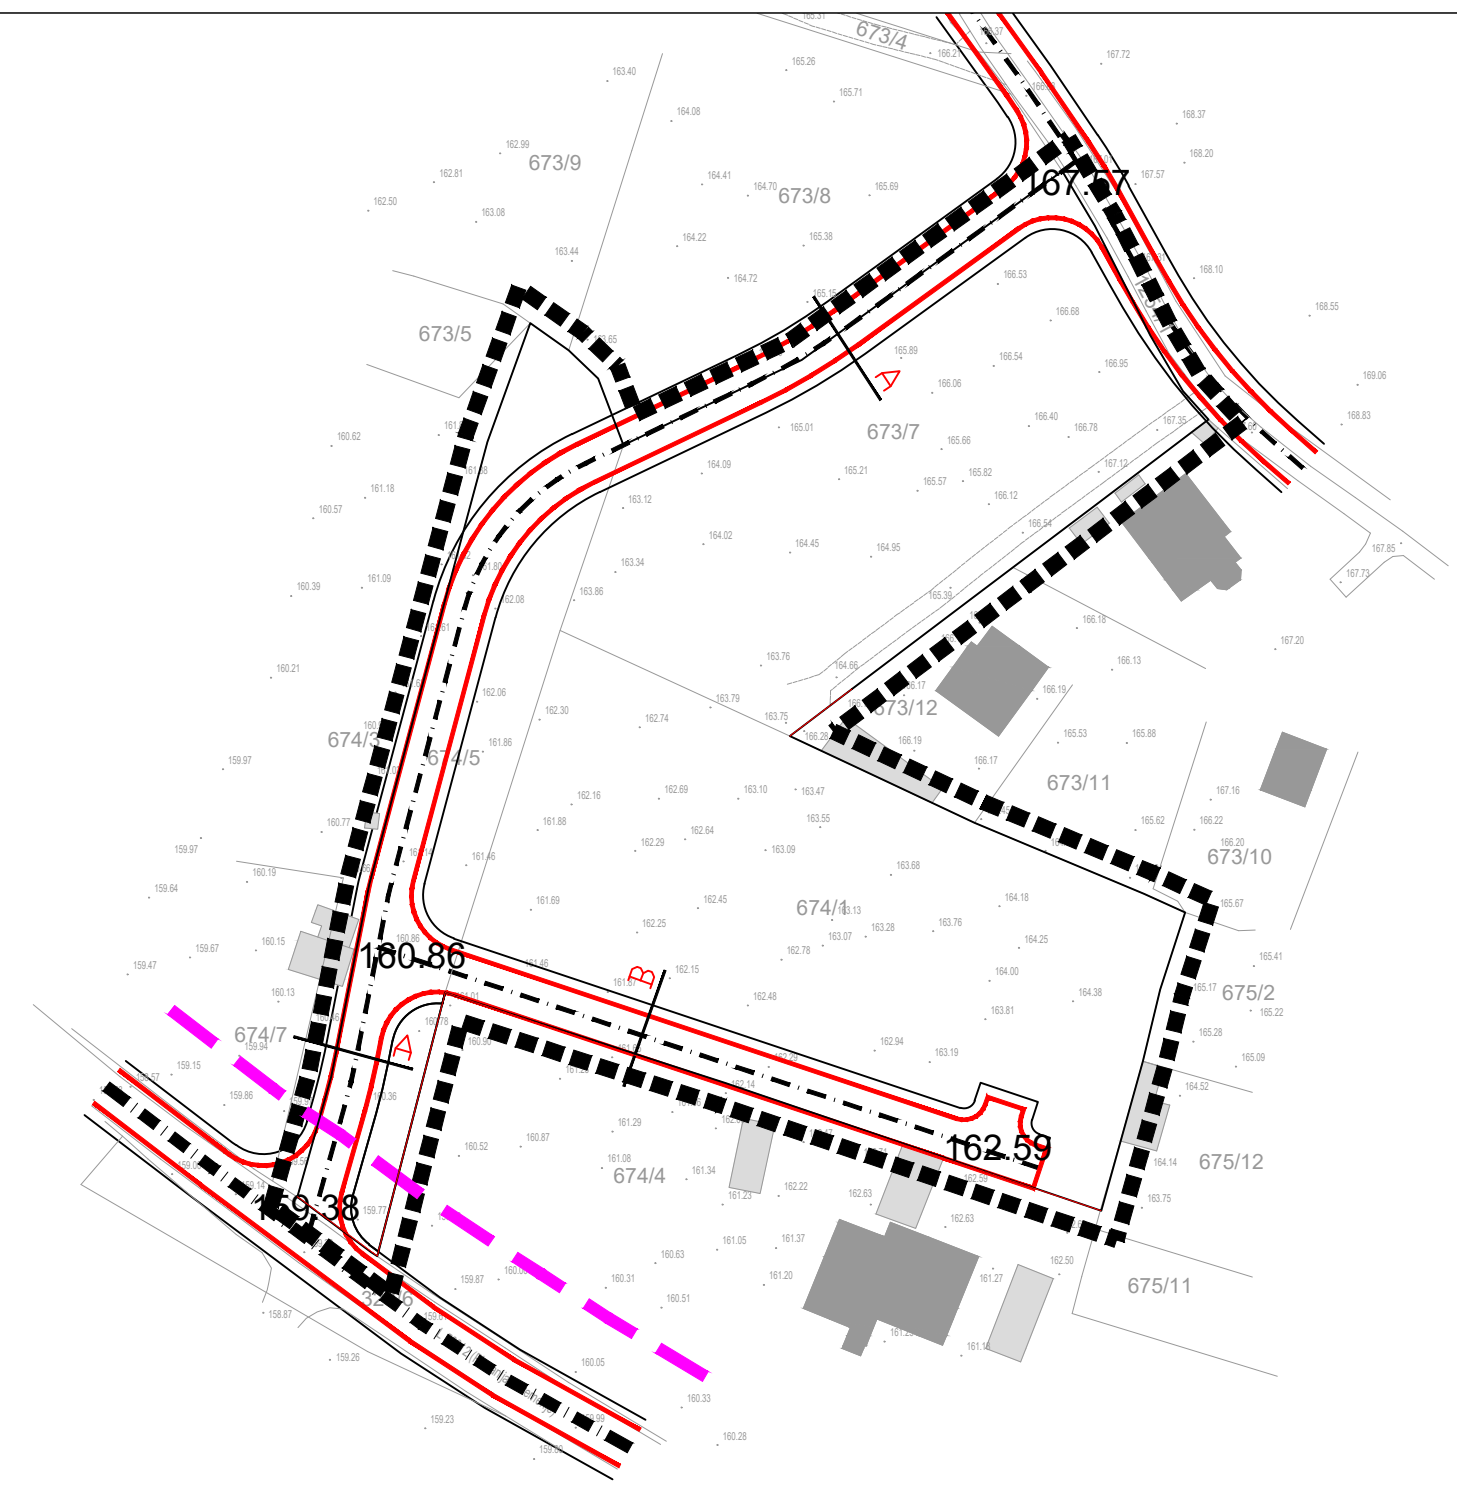

- OSTALE GRANICE**
- OBUHVAT UPU-a**
 - PROMET**
 - ZAŠTITNI POJAS LOKALNE CESTE (10m)**
- OSTALI ELEMENTI CESTE**
- LOKALNA CESTA L 50012**
 - OSTALE CESTE**
- 267.86 **APROKSIMATIVNA VISINSKA KOTA PROMETNICE**

