

# URBANISTIČKI PLAN UREĐENJA VIŽINADA 2



ŽUPANIJA: ISTARSKA  
GRAD: BUJE



Naziv prostornog plana:  
**URBANISTIČKI PLAN UREĐENJA VIŽINADA 2 - dio naselja (S)**  
**PRIJEDLOG PLANA ZA PONOVNJU JAVNU RASPRAVU**

Naziv kartografskog prikaza:  
**PROMETNA, ULIČNA I KOMUNALNA INFRASTRUKTURNA MREŽA - PROMET**

Broj kartografskog prikaza: 2.1. Mjerilo kartografskog prikaza: 1:1000

Odluka o izradi Plana:  
(službeno glasilo): "Službene novine Grada Buja"  
br.09/22. od 04. srpnja 2022.g. Odluka Gradskog vijeća o donošenju Plana:  
"Službene novine Grada Buja" br.

Javna rasprava (datum objave):  
"Glas Istre" (09.10.2023.);www.mpgi.gov.hr (09.10.2023.);  
www.buje.hr (09.10.2023.) Javni uvid održan: 17.10.2023. - 17.11.2023.  
Javno izlaganje: 26.10.2023.

Pečat tijela odgovornog za provođenje javne rasprave:  
Odgovorna osoba za provođenje javne rasprave:  
**JELENA PEROSSA, dipl.pravnik**  
(ime, prezime i potpis)

Mišljenje prema članku 107. Zakona o prostornom uređenju  
(NN 153/13., 65/17., 114/18., 39/19., 98/19, 67/23)  
Broj suglasnosti: KLASA: datum:

Stručni izrađivač:  
**JURCON PROJEKT d.o.o.,**  
**Gotalovečka 4a,**  
**10 000 Zagreb**  
**JURCON PROJEKT d.o.o.**  
Zagreb, Gotalovečka 4a  
tel: 095 (0) 1 30 12 208  
095 (0) 1 30 14 887  
095 (0) 1 30 97 640  
fax: 095 (0) 1 30 97 640  
email: jurconprojekt@jurconprojekt.hr


Pečat pravne osobe/tijela koje je izradilo plan:  
**JURCON PROJEKT d.o.o.**  
za projektiranje i graditeljstvo  
Z A G R E B, Gotalovečka 4/a  
Odgovorna osoba:  
**ZDRAVKO JURČEC, dipl.ing.građ.**  
(ime, prezime i potpis)

Odgovorni voditelj:  
**JELENA LUKETA KNEZ, dipl.ing.arh., ovl.arh.urb.**  
**JELENA LUKETA KNEZ**  
dipl.ing.arh.  
OVLASŢENA ARHITEKŢICA  
URBANISTIČKA  
A-U 585  
*Jelena Knez*

Stručni tim u izradi plana:  
**Jelena Luketa Knez, dipl.ing.arh.** **Zdravko Jurčec, dipl.ing.građ.** **Slobodan Bajagić, dipl.ing.šum.**  
**Kristina Crneković, ing.građ.** **Ivana Kralj, mag.ing.prosp.arch.**  
Stručna suradnja: **Saša Ivančić, dipl. iur.**


Pečat predstavničkog tijela:  
Predsjednik predstavničkog tijela:  
**FRANKO GERGORIĆ, v.r.**  
(ime, prezime i potpis)

Istovjetnost ovog prostornog plan sa izvornikom  
ovjerava:  
Pečat nadležnog upravnog tijela:  
(ime, prezime i potpis)

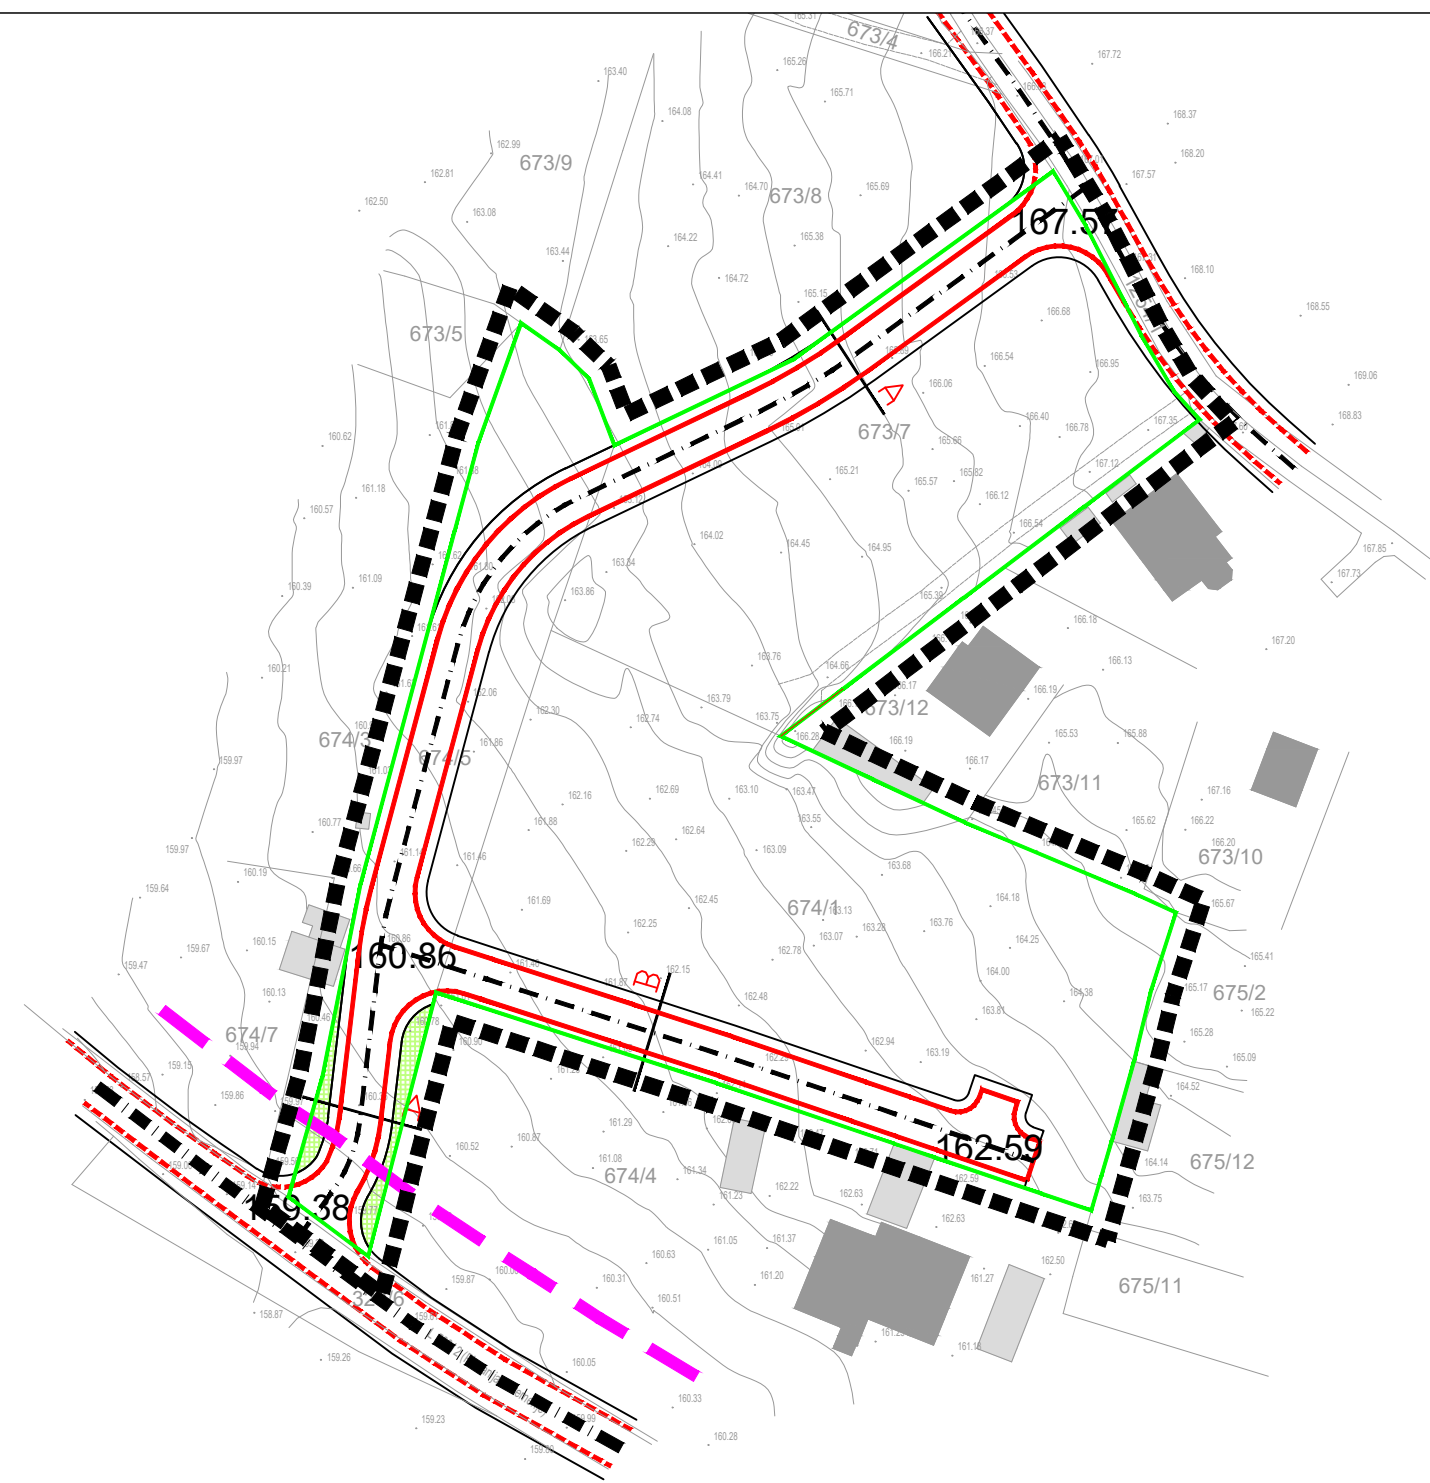

- GRANICE**
- OBUHVAT UPU-a
  - GRAĐEVINSKO PODRUČJE NASELJA
- PROMET**
- ZAŠTITNI POJAS LOKALNE CESTE (10m)
- OSTALI ELEMENTI CESTE**
- LOKALNA CESTA L 50012 - IZVAN OBUHVATA PLANA
  - OSTALE CESTE UNUTAR OBUHVATA PLANA
  - OSTALE CESTE - IZVAN OBUHVATA PLANA
  - ZELENE POVRŠINE UNUTAR CESTOVNOG KORIDORA
  - 267.86 APROKSIMATIVNA VISINSKA KOTA PROMETNICE

KARAKTERISTIČNI POPREČNI PRESJECI  
PLANIRANIH ULICA  
MJ 1:100  
PRESJEK A

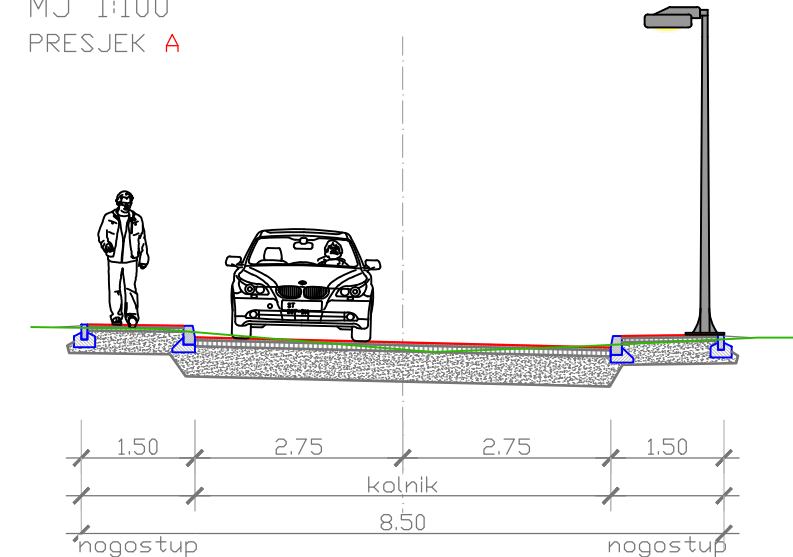

PRESJEK B

