


# URBANISTIČKI PLAN UREĐENJA PODRUČJA MAZURIJA

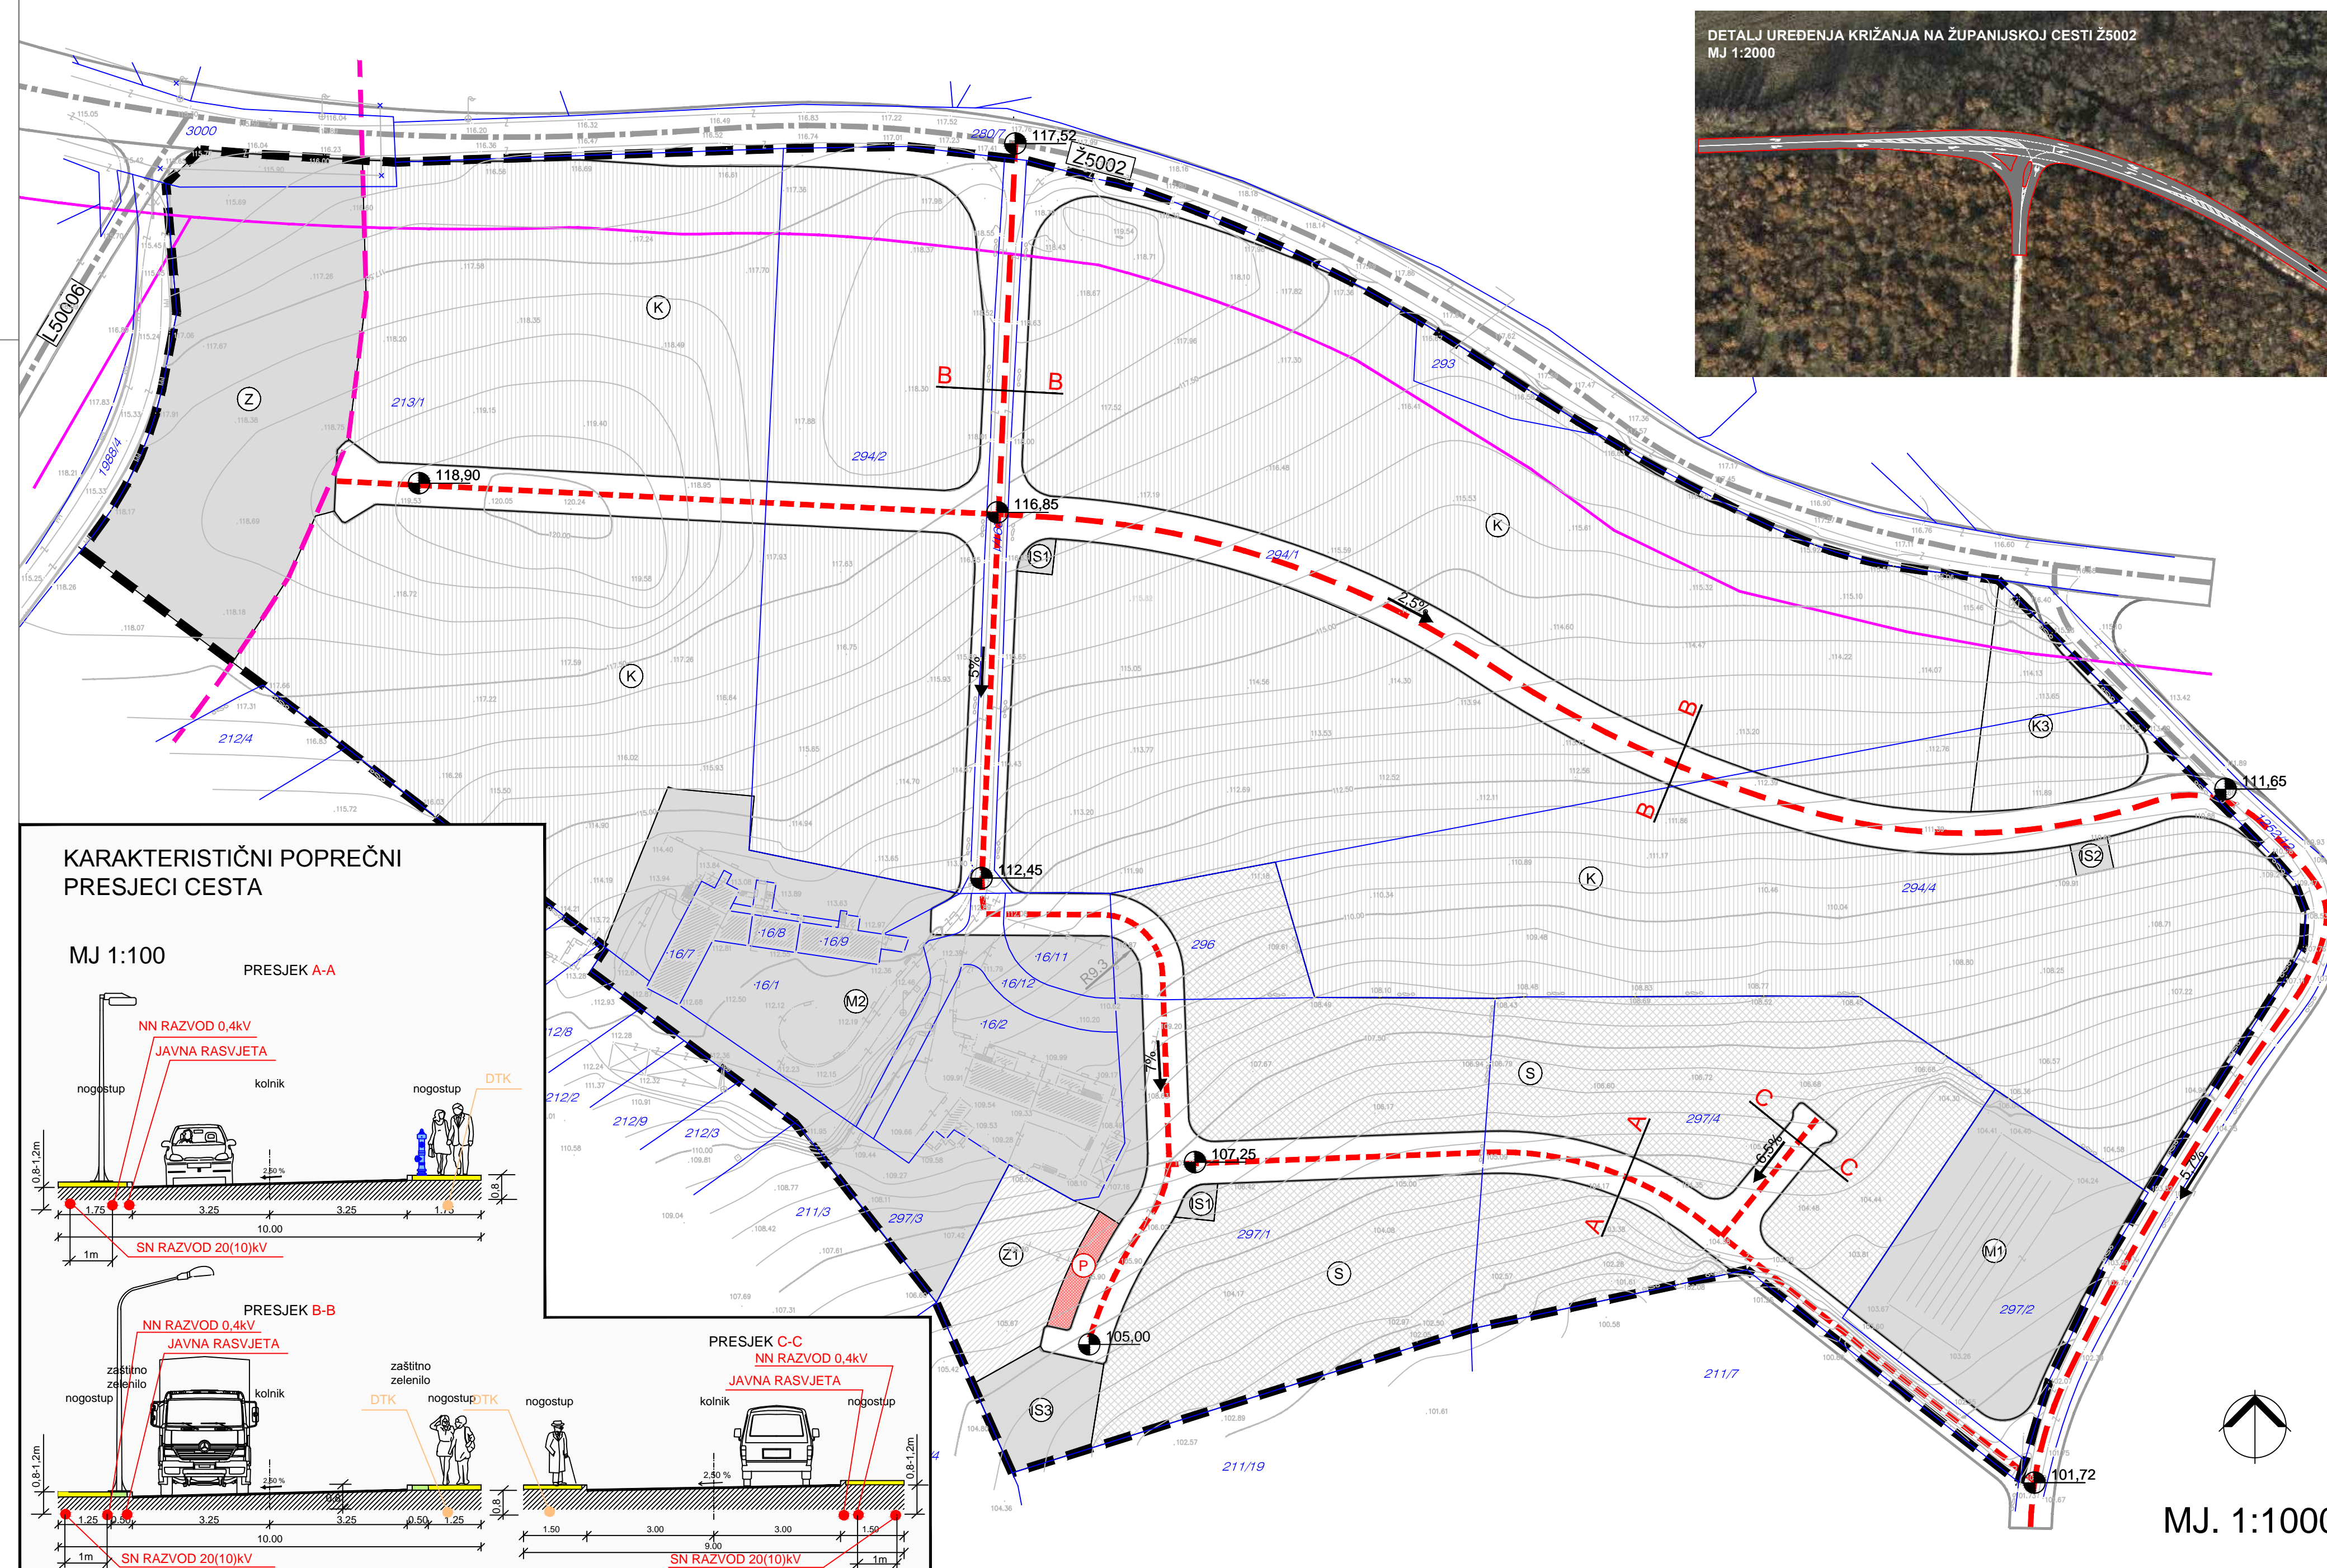

## TUMAČ PLANSKOG ZNAKOVLJA:

### GRANICE

GRANICA OBUHVATA UPU-A

### KORIŠTENJE I NAMJENA PROSTORA / POVRŠINA PROSTORI / POVRŠINE ZA RAZVOJ I UREĐENJE

POSTOJEĆE PLANIRANO

- STAMBENA NAMJENA
- MJEŠOVITA NAMJENA  
PRETEŽITO STAMBENA - M1, PRETEŽITO POSLOVNA - M2
- GOSPODARSKA NAMJENA-POSLOVNA  
OPĆE POSLOVNA - K, KOMUNALNO-SERVISNA - K3
- ZAŠTITNE ZELENE POVRŠINE
- JAVNE ZELENE POVRŠINE
- POVRŠINE INFRASTRUKTURNIH SUSTAVA

### PROMET

CESTE, ULICE I JAVNE PROMETNE POVRŠINE

POSTOJEĆE PLANIRANO

- GRANICA ZAŠTITNOG POJASA JAVNE RAZVRSTANE CESTE
- GRANICA ZAŠTITNOG POJASA ŽELJEZNIČKE PRUGE "PARENZANE"
- GLAVNA MJESNA ULICA / ŽUPANIJSKA CESTA - Ž5002
- SABIRNA ULICA
- OSTALE ULICE
- JAVNO PARKIRALIŠTE

MJ. 1:1000

|   |   |  |   |
|---|---|--|---|
| Županija/Grad Zagreb  |   | ISTARSKA ŽUPANIJA  |   |
| Općina/Grad   |   | GRAD BUJE  |   |
| Naziv prostornog plana:<br><b>URBANISTIČKI PLAN UREĐENJA PODRUČJA MAZURIJA</b>  |   |  |   |
| Naziv kartografskog prikaza:<br><b>PROMETNA, ULIČNA I KOMUNALNA INFRASTRUKTURNA MREŽA - PROMET</b>                    |   |  |   |
| Broj kartografskog prikaza:   | <b>2.1.</b>   | Mjerilo kartografskog prikaza:   | <b>1 : 1000</b>   |
| Odluka o izradi prostornog plana (službeno glasilo):  | „Sl. novine Grada Buja“ 13/10, 9/11   | Odluka predstavničkog tijela o donošenju (službeno glasilo):                             | „Sl. novine Grada Buja“ 4/12  |
| Javna rasprava (datum objave):  | 23. studenog 2011.  | Javni uvid održan od:  | 1. prosinca 2011.   |
| Pečat tijela odgovornog za provođenje javne rasprave:   |   | Odgovorna osoba za provođenje javne rasprave:  | <b>Vanesa Marić Medica, dipl. ing. građ.</b><br>(ime, prezime i potpis) |
| Suglasnost prema članku 97. Zakona o prostornom uređenju i gradnji ("Narodne novine" br. 76/07, 38/09, 55/11 i 90/11) |   |  |   |
| Broj suglasnosti klase:   |   | datum:   |   |
| Stručni izrađivač:  | <b>JURCON PROJEKT d.o.o.</b><br>Gotovočka 4a, 10000 Zagreb<br>Tel - 01/301 22 06  | <b>JP JURCON PROJEKT</b><br>d.o.o. za projektiranje i graditeljstvo                      |   |
| Pečat pravne osobe/tijela koje je izradilo plan:  |   | Odgovorna osoba:   | <b>ZDRAVKO JURČEĆ, dipl.ing.građ.</b><br>(ime, prezime i potpis)        |
| Odgovorni voditelj:   | <b>Ljerk Jurasović, dipl.ing.arh., ovl.arh.</b>   |  |   |
| Stručni tim u izradi plana:   | Ljerk Jurasović, dipl.ing.arh.<br>Zdravko Jurčec, dipl.ing.građ.<br>Gordan Maček, dipl.ing.prom.<br>Mr.sc. Slobodan Bajagić, dipl.ing.kraj.arh. | Tito Kosty, dipl.ing.arh.<br>Bojan Linardić, dipl.ing.arh.<br>Marin Kokić, prof.povjesti | Saša Dozet, ing.građ.<br>Krešimir Lederhas, ing. el.                    |
| Pečat predstavničkog tijela:  |   | Predsjednik predstavničkog tijela:   | <b>FABRIZIO VIŽINTIN</b><br>(ime, prezime i potpis)                     |
| Istovjetnost ovog prostornog plana sa izvornikom ovjerava:  | <b>pročelnik Vanesa Marić Medica, dipl.ing.građ.</b><br>(ime, prezime i potpis)   |  |   |
| Pečat nadležnog tijela:   |   |  |   |