


URBANISTIČKI PLAN UREĐENJA PODRUČJA MAZURIJA

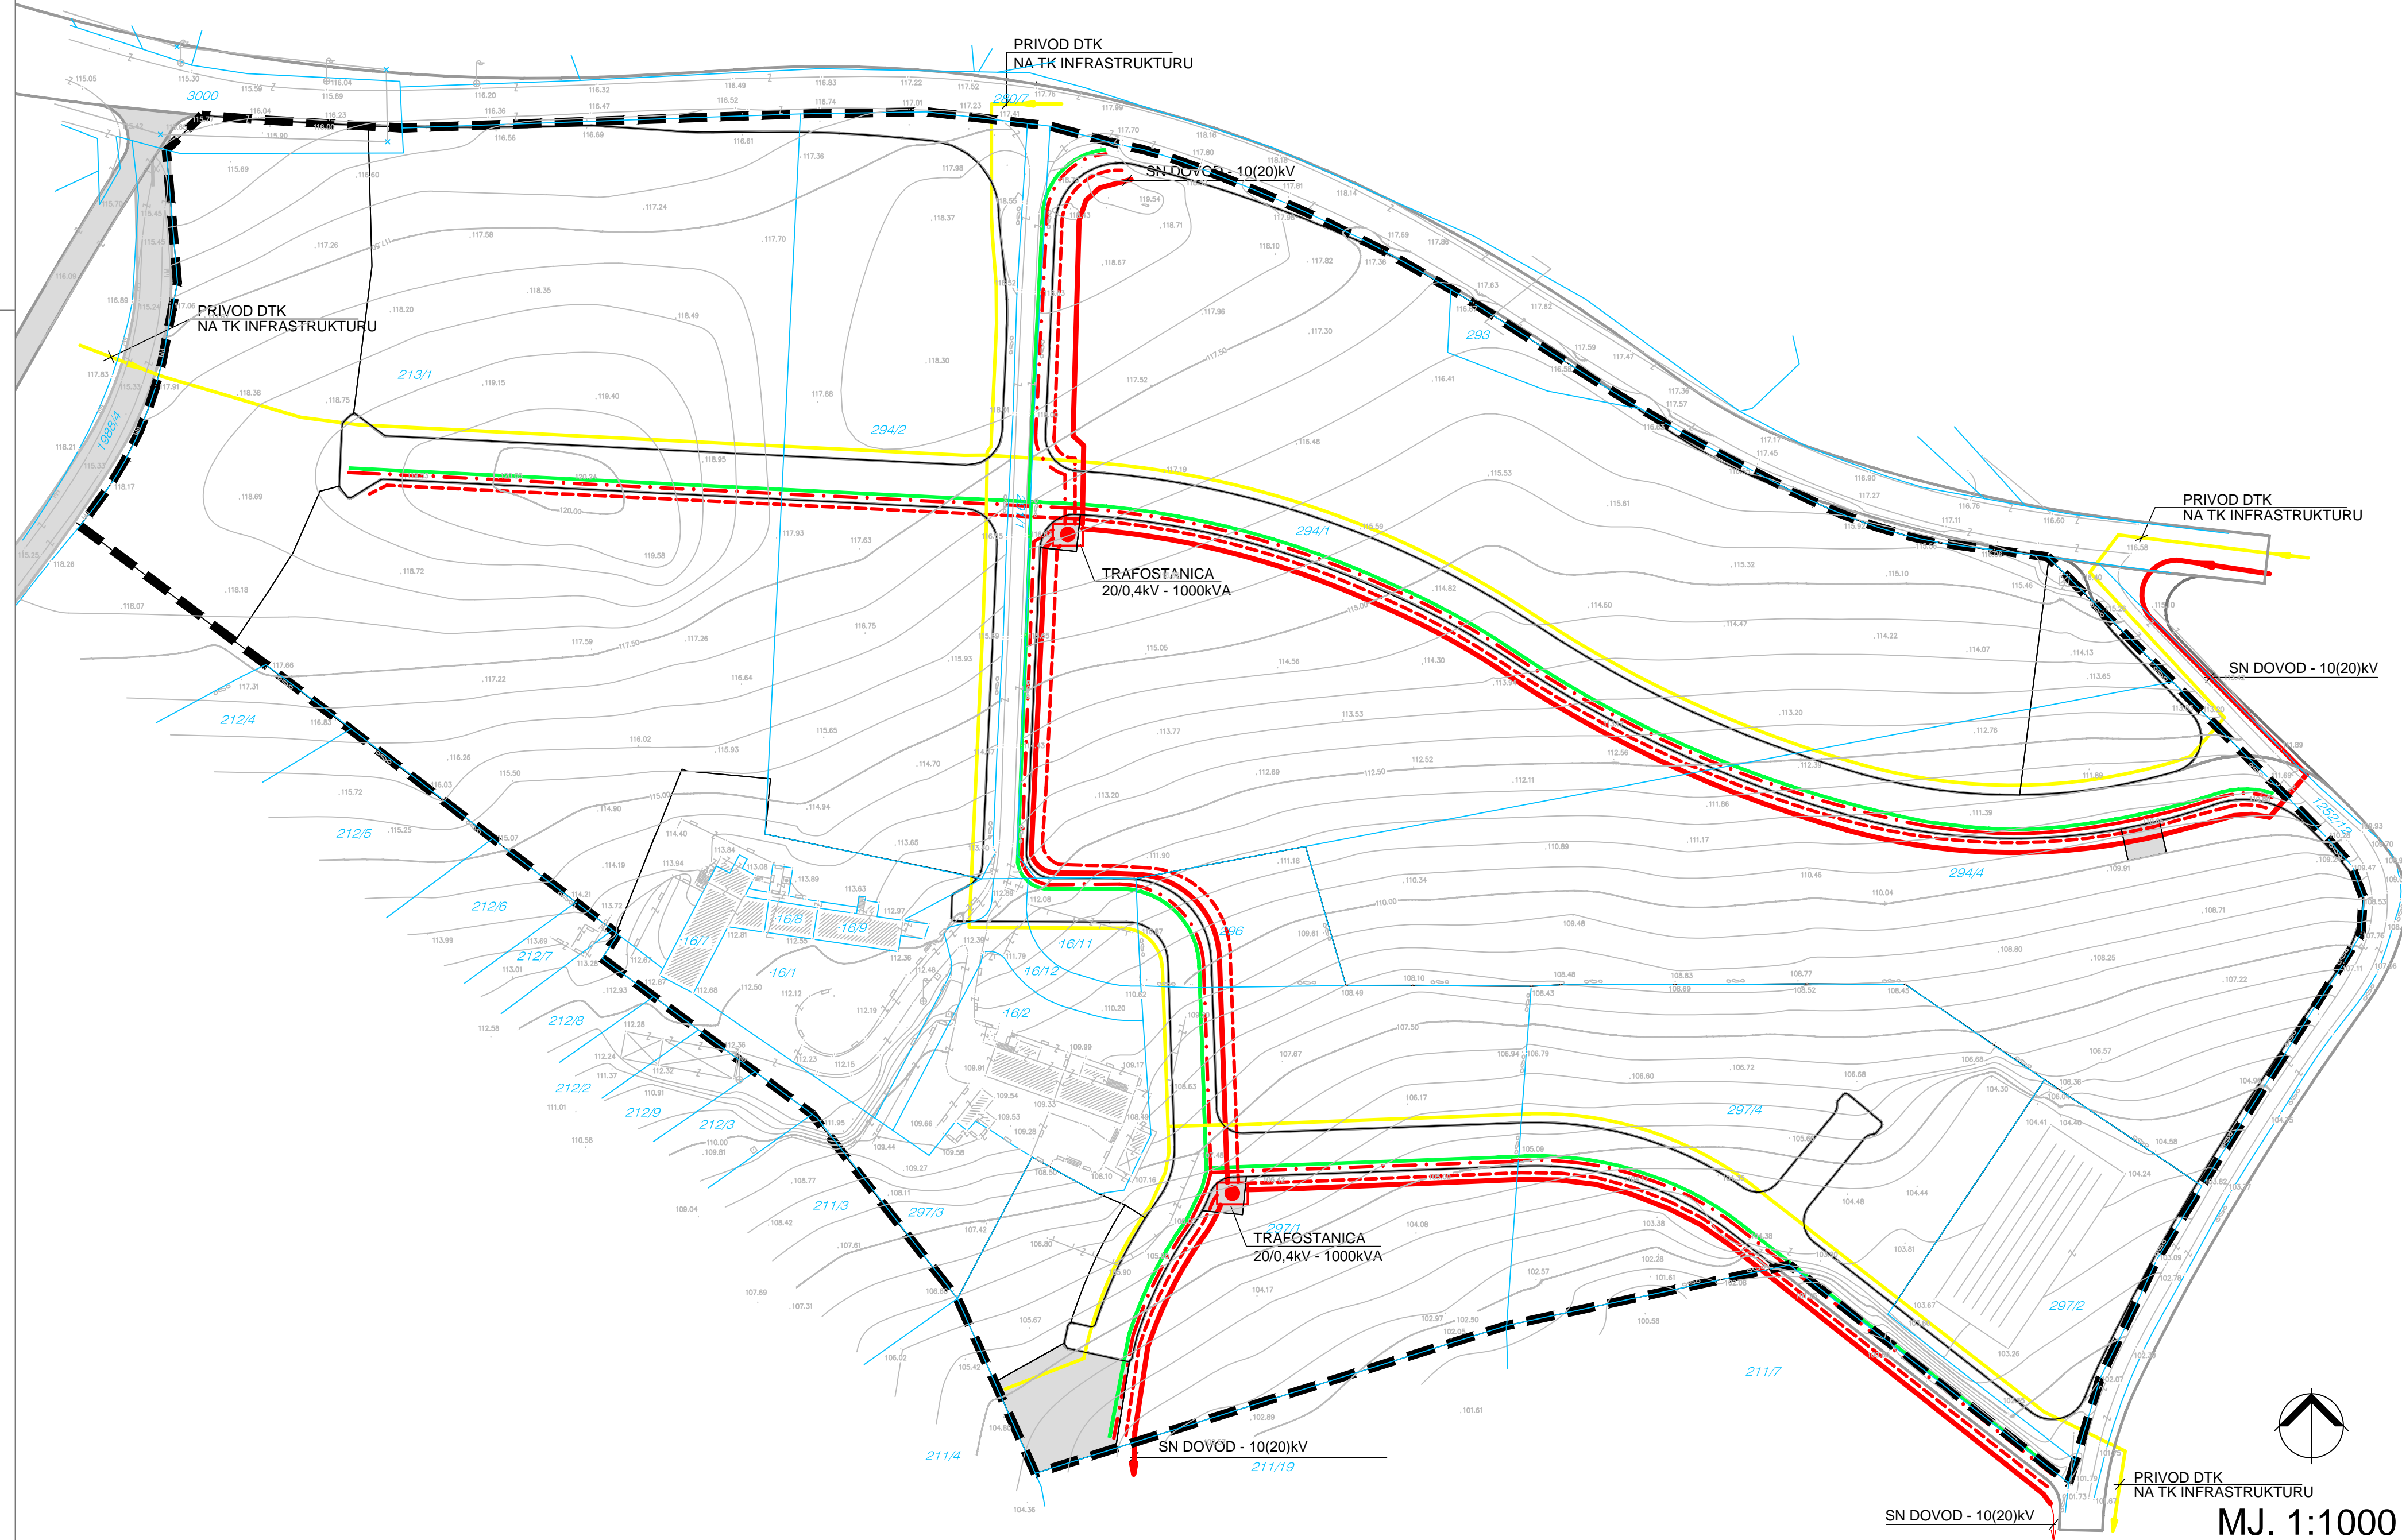


TUMAČ PLANSKOG ZNAKOVLJA:

GRANICE




POŠTA I TELEKOMUNIKACIJE

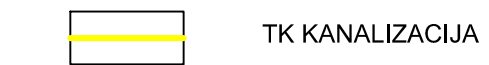

ENERGETSKI SUSTAV

ELEKTROENERGETIKA

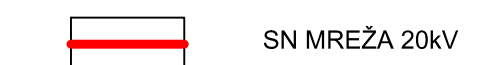

CIJEVNI TRANSPORT PLINA



MJ. 1:1000

Županija/Grad Zagreb		ISTARSKA ŽUPANIJA	
Općina/Grad		GRAD BUJE	
URBANISTIČKI PLAN UREĐENJA PODRUČJA MAZURIJA			
Naziv kartografskog prikaza: PROMETNA, ULIČNA I KOMUNALNA INFRASTRUKTURNA MREŽA - TELEKOMUNIKACIJE, ELEKTROENERGETIKA I PLINOOPSKRBA			
Broj kartografskog prikaza: 2.2.	Mjerilo kartografskog prikaza: 1 : 1000		
Odluka o izradi prostornog plana (službeno glasilo): „Sl. novine Grada Buja“ 13/10, 9/11		Odluka predstavničkog tijela o donošenju (službeno glasilo): „Sl. novine Grada Buja“ 4/12	
Javna rasprava (datum objave): 23. studenog 2011.		Javni uvid održan od: 1. prosinca 2011. do: 31. prosinca 2011.	
Pečat tijela odgovornog za provođenje javne rasprave:		Odgovorna osoba za provođenje javne rasprave: Vanesa Marić Medica, dipl. ing. građ. (ime, prezime i potpis)	
Suglasnost prema članku 97. Zakona o prostornom uređenju i gradnji ("Narodne novine" br. 76/07, 38/09, 55/11 i 90/11)			
Broj suglasnosti Klasa:		datum:	
Stručni izrađivač: JURCON PROJEKT d.o.o. Gotalovečka 4a, 10000 Zagreb Tel - 01/301 22 06		d.o.o. za projektiranje i graditeljstvo	
Pečat pravne osobe/tijela koje je izradilo plan:		Odgovorna osoba: ZDRAVKO JURČEC, dipl.ing.građ. (ime, prezime i potpis)	
Odgovorni voditelj: Ljerk Jurasović, dipl.ing.arh., ovl.arh.			
Stručni tim u izradi plana: Ljerk Jurasović, dipl.ing.arh. Zdravko Jurčec, dipl.ing.građ. Gordan Maček, dipl.ing.prom. Mr.sc. Slobodan Bajagić, dipl.ing.kraj.arh.		Stručni suradnici u izradi plana: Tito Kosty, dipl.ing.arh. Bojan Linardić, dipl.ing.arh. Marin Kokić, prof.povijesti	
Pečat predstavničkog tijela:		Predsjednik predstavničkog tijela: FABRIZIO VIŽINTIN (ime, prezime i potpis)	
Istovjetnost ovog prostornog plana sa izvornikom ovjerava: pročelnik Vanesa Marić Medica, dipl.ing.građ. (ime, prezime i potpis)		Pečat nadležnog tijela:	