


# URBANISTIČKI PLAN UREĐENJA PODRUČJA MAZURIJA

PROMETNA, ULIČNA I KOMUNALNA  
INFRASTRUKTURNA MREŽA  
- VODOOPSKRBA / ODVODNJA  
OTPADNIH I OBORINSKIH VODA

2.3.

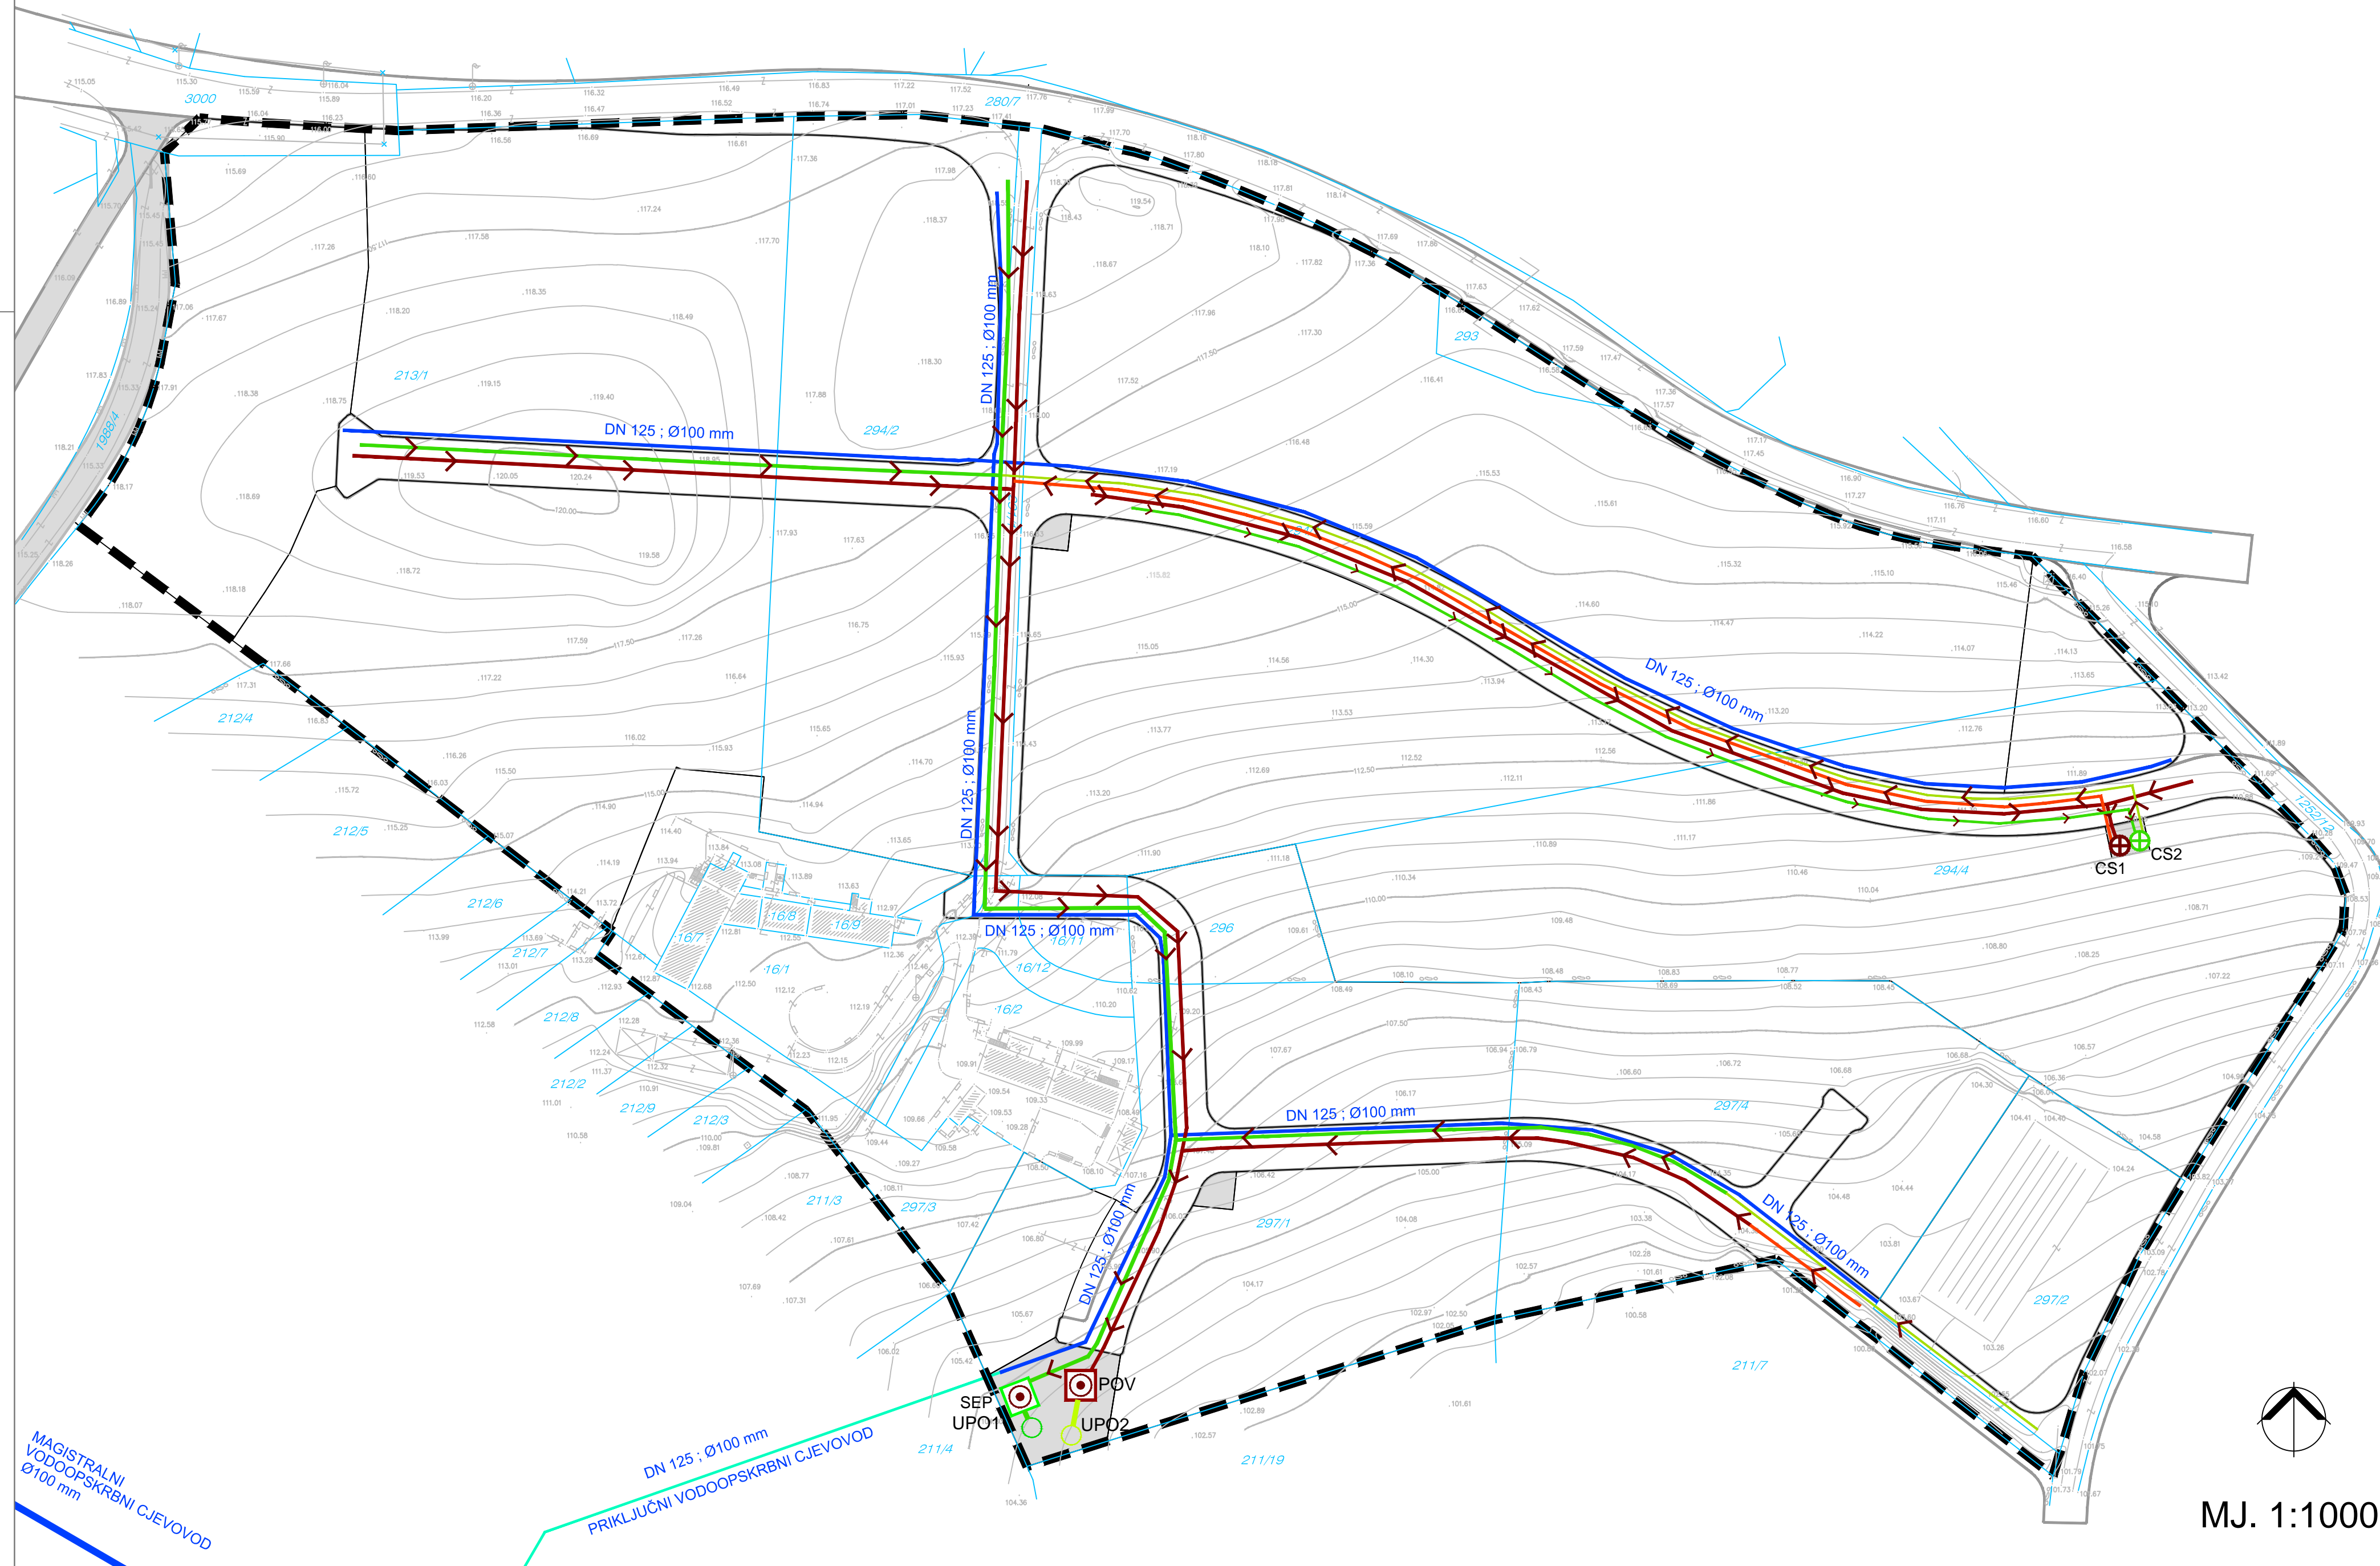

## TUMAČ PLANSKOG ZNAKOVLJA:

### GRANICE

GRANICA OBUHVATA UPU-A

### VODOOPSKRBA / ODVODNJA OTPADNIH VODA

#### VODOOPSKRBA

- Vodoopskrbni cjevovod - magistralni
- Vodoopskrbni priključni cjevovod
- Vodoopskrbni cjevovod unutar zone obuhvata
- OPIS VODOVOD

#### ODVODNJA OTPADNIH VODA

- UREĐAJ ZA PROČIŠĆAVANJE OTPADNIH VODA POV
- CRPNA STANICA - SANIRANO OTPADNE VODE CS1
- CRPNA STANICA - OBORINSKE VODE CS2
- UREĐAJ ZA PROČIŠĆAVANJE OBORINSKIH VODA SEP1 - SEPARATOR MINERALNIH ULJA
- Odvodnja sanitarnog otpadnih voda
- Odvodnja otpadnih voda - tlačni vod
- Odvodnja oborinskih voda - tlačni vod
- Odvodnja-oborinska
- Odvodnja-oborinska-upojni bunar UPO1
- Odvodnja-sanitarna otpadna voda-upojni bunar UPO2
- Smjer odvodnje sanitarnog otpadnih voda
- Smjer oborinske odvodnje
- POVRŠINE INFRASTRUKTURNIH SUSTAVA

MJ. 1:1000

Županija/Grad Zagreb		ISTARSKA ŽUPANIJA	
Općina/Grad		GRAD BUJE	
Naziv prostornog plana: <b>URBANISTIČKI PLAN UREĐENJA PODRUČJA MAZURIJA</b>			
Naziv kartografskog prikaza: <b>PROMETNA, ULIČNA I KOMUNALNA INFRASTRUKTURNA MREŽA - VODOOPSKRBA / ODVODNJA OTPADNIH I OBORINSKIH VODA</b>			
Broj kartografskog prikaza:	2.3.	Mjerilo kartografskog prikaza:	1 : 1000
Odluka o izradi prostornog plana (službeno glasilo):	„Sl. novine Grada Buja“ 13/10, 9/11	Odluka predstavničkog tijela o donošenju (službeno glasilo):	„Sl. novine Grada Buja“ 4/12
Javna rasprava (datum objave):	23. studenog 2011.	Javni uvid održan od:	1. prosinca 2011. do: 31. prosinca 2011.
Pečat tijela odgovornog za provođenje javne rasprave:		Odgovorna osoba za provođenje javne rasprave:	<b>Vanesa Marić Medica, dipl. ing. građ.</b> (ime, prezime i potpis)
Suglasnost prema članku 97. Zakona o prostornom uređenju i gradnji ("Narodne novine" br. 76/07, 38/09, 55/11 i 90/11)		datum:	
Stručni izrađivač:	JURCON PROJEKT d.o.o. Gotalovečka 4a, 10000 Zagreb Tel: 01/301 22 06		JP JURCON PROJEKT d.o.o. za projektiranje i graditeljstvo
Pečat pravne osobe/tijela koje je izradilo plan:		Odgovorna osoba:	<b>ZDRAVKO JURČEC, dipl.ing.građ.</b> (ime, prezime i potpis)
Odgovorni voditelj:	<b>Ljerka Jurasović, dipl.ing.arh., ovl.arh.</b>		
Stručni tim u izradi plana:	Ljerka Jurasović, dipl.ing.arh. Zdravko Jurčec, dipl.ing.građ. Gordan Maček, dipl.ing.prom. Mr.sc. Slobodan Bajagić, dipl.ing.kraj.arh.	Tito Kosty, dipl.ing.arh. Bojan Linardić, dipl.ing.arh. Marin Kokić, prof.povijesti	Saša Dozet, ing.građ. Krešimir Lederhas, ing. el.
Pečat predstavničkog tijela:		Predsjednik predstavničkog tijela:	<b>FABRIZIO VIŽINTIN</b> (ime, prezime i potpis)
Istovjetnost ovog prostornog plana sa izvornikom ovjerava:	<b>pročelnik Vanesa Marić Medica, dipl.ing.građ.</b> (ime, prezime i potpis)		
Pečat nadležnog tijela:			