



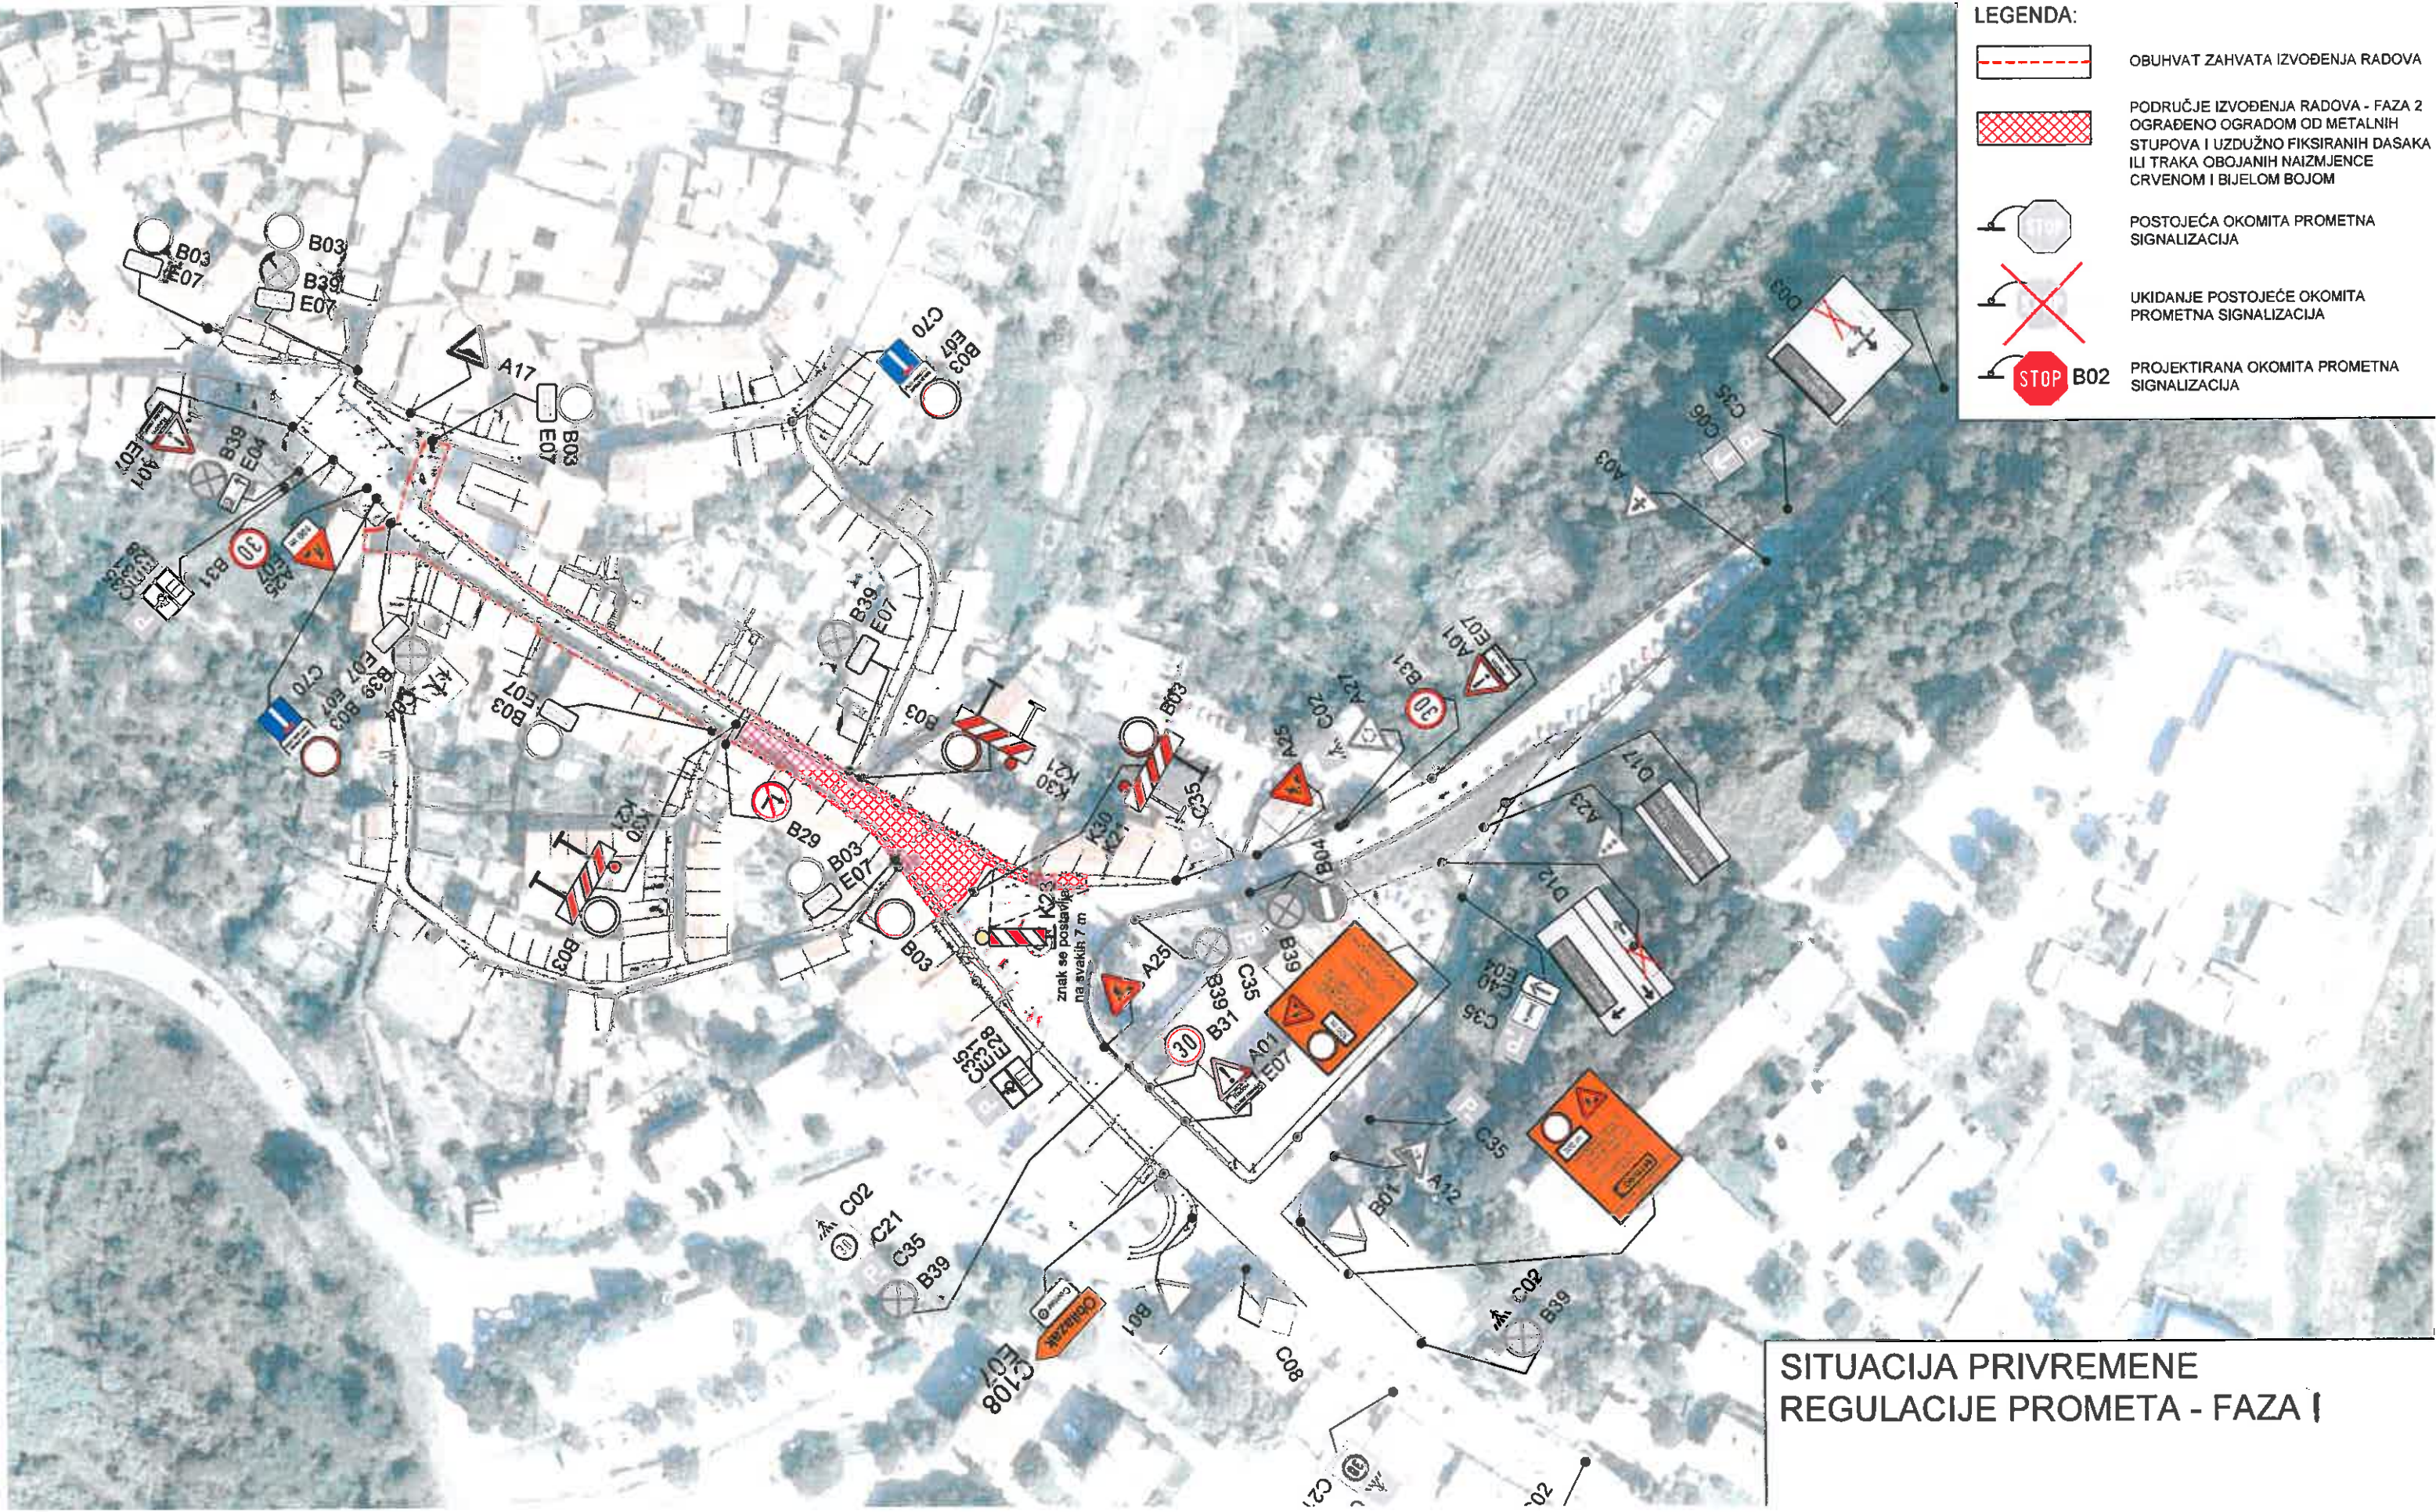

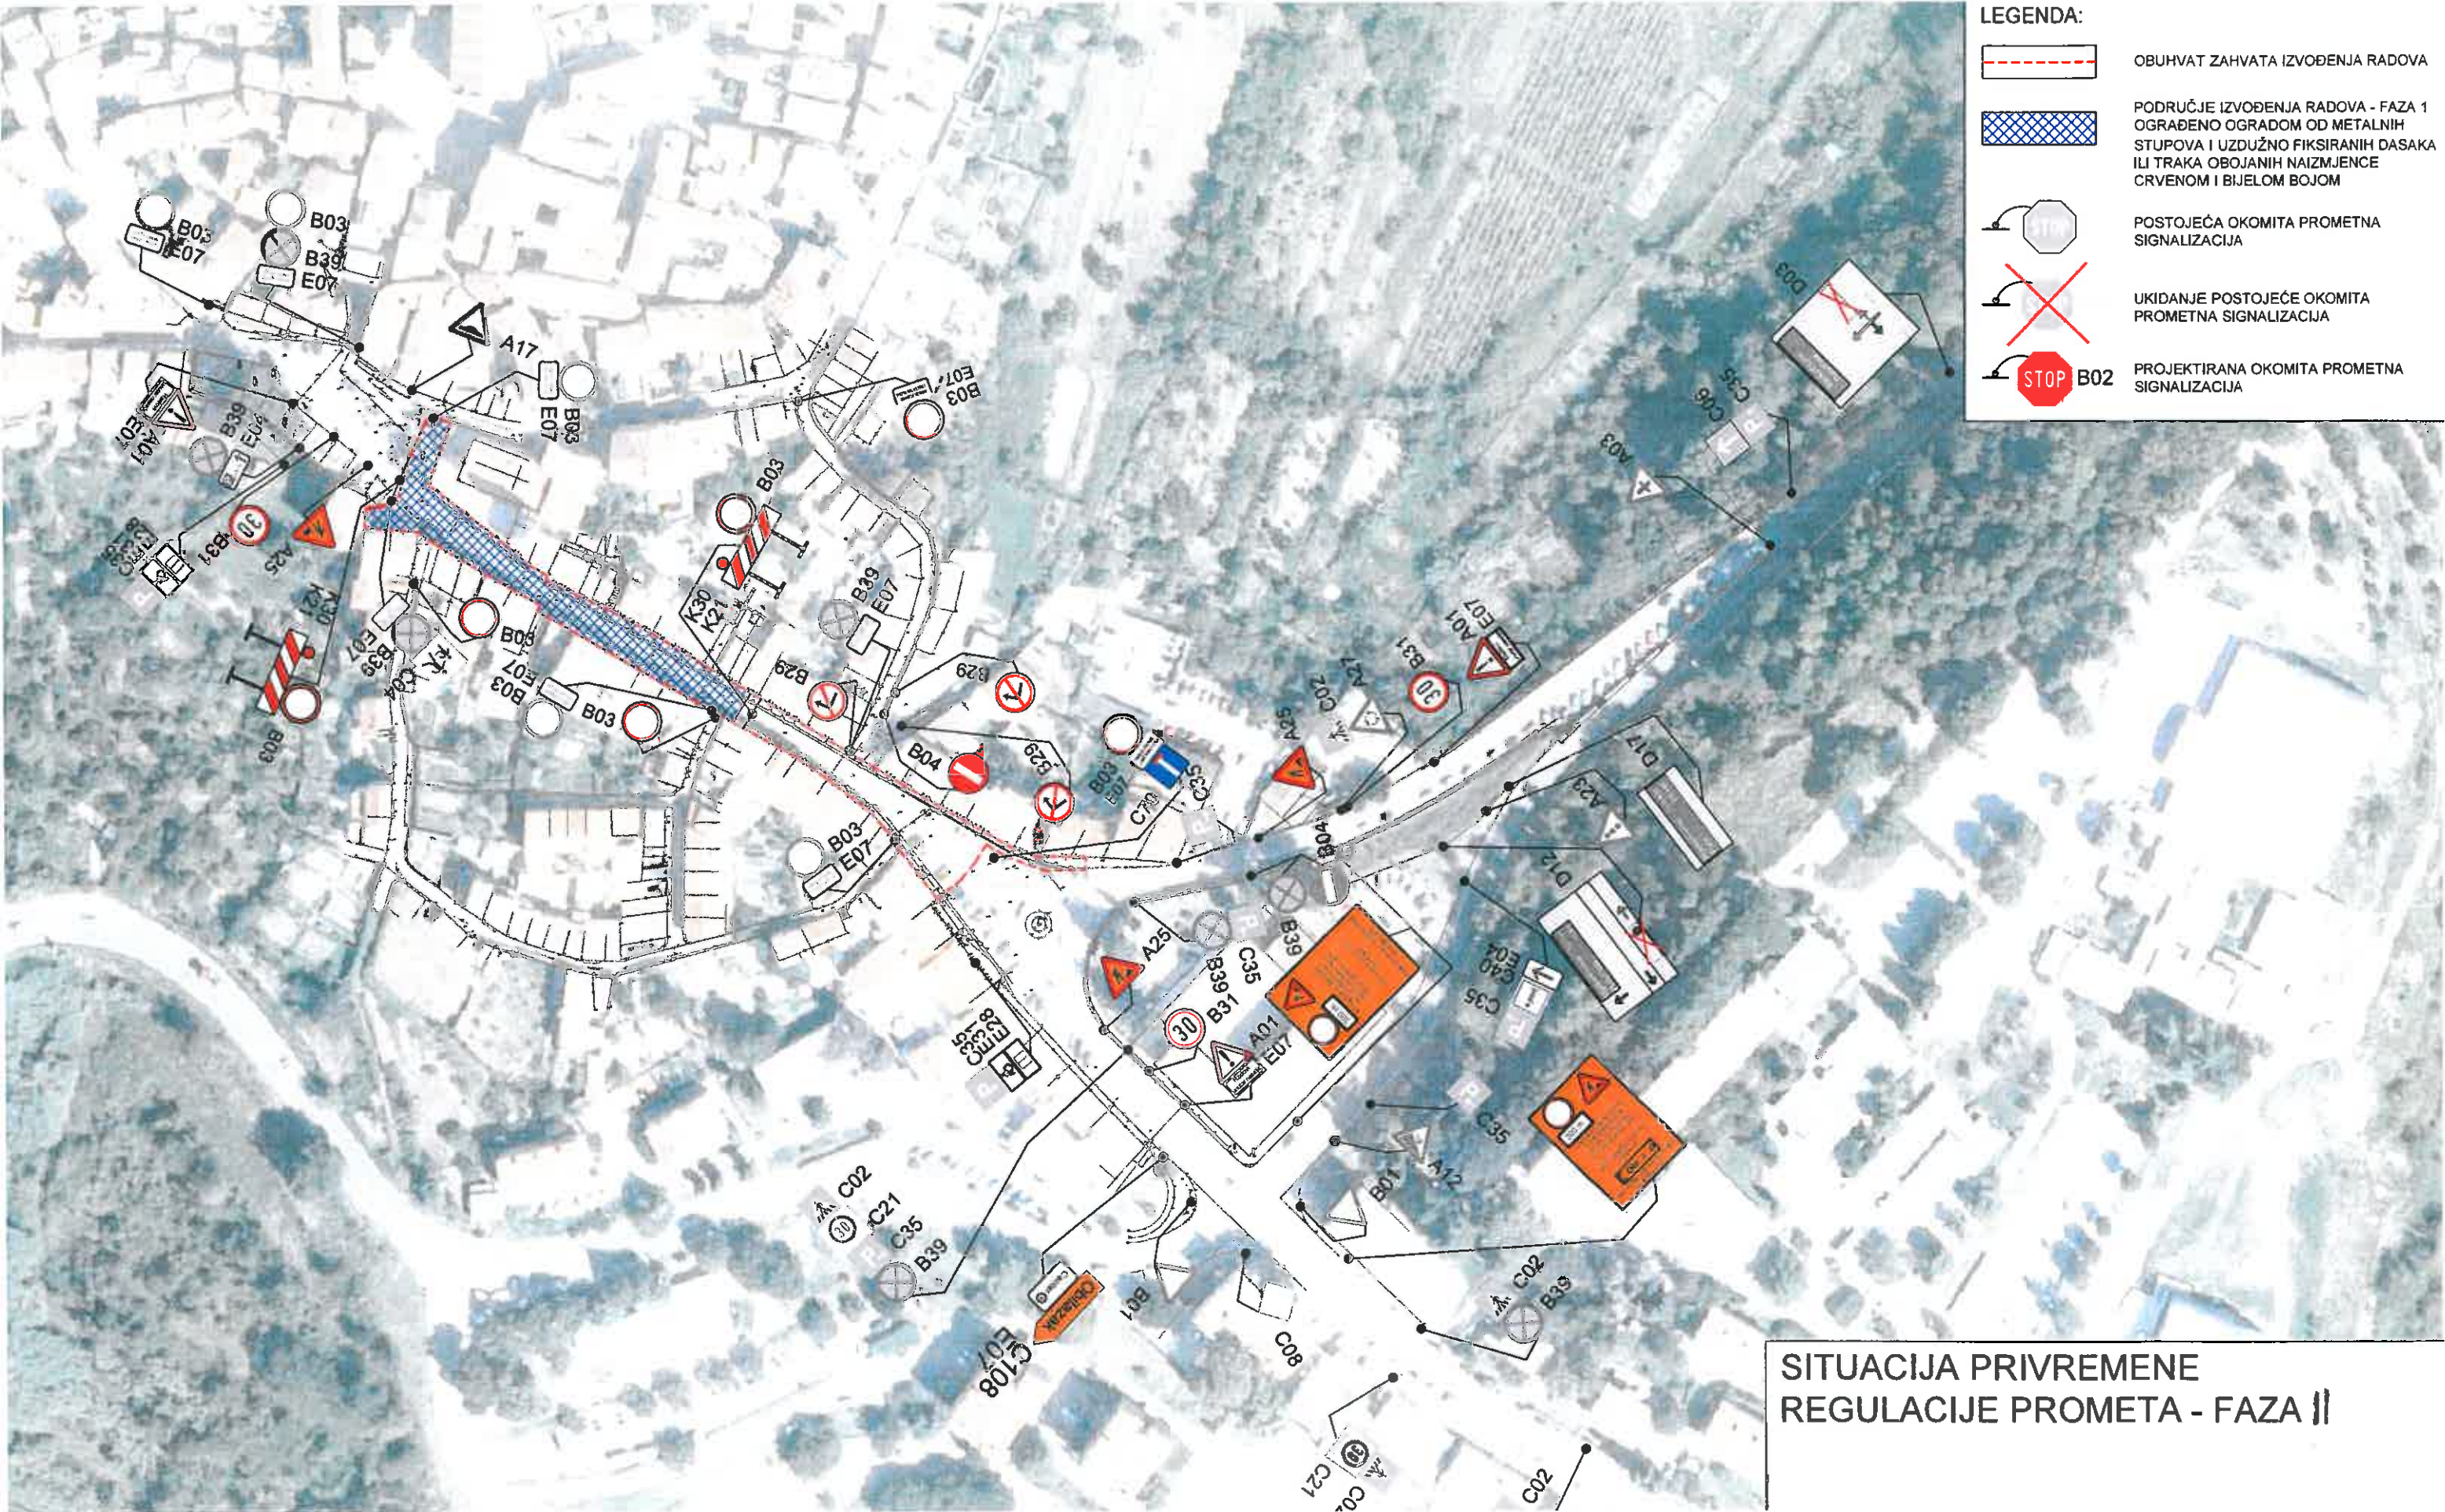

LEGENDA:

-  OBUHVAT ZAHVATA IZVOĐENJA RADOVA
-  PODRUČJE IZVOĐENJA RADOVA - FAZA 1
OGRAĐENO OGRADOM OD METALNIH
STUPOVA I UZDUŽNO FIKSIRANIH DASAKA
ILI TRAKA OBOJANIH NAIZMJENICE
CRVENOM I BIJELOM BOJOM
-  POSTOJEĆA OKOMITA PROMETNA
SIGNALIZACIJA
-  UKIDANJE POSTOJEĆE OKOMITA
PROMETNA SIGNALIZACIJA
-  B02 PROJEKTIRANA OKOMITA PROMETNA
SIGNALIZACIJA

SITUACIJA PRIVREMENE
REGULACIJE PROMETA - FAZA II