


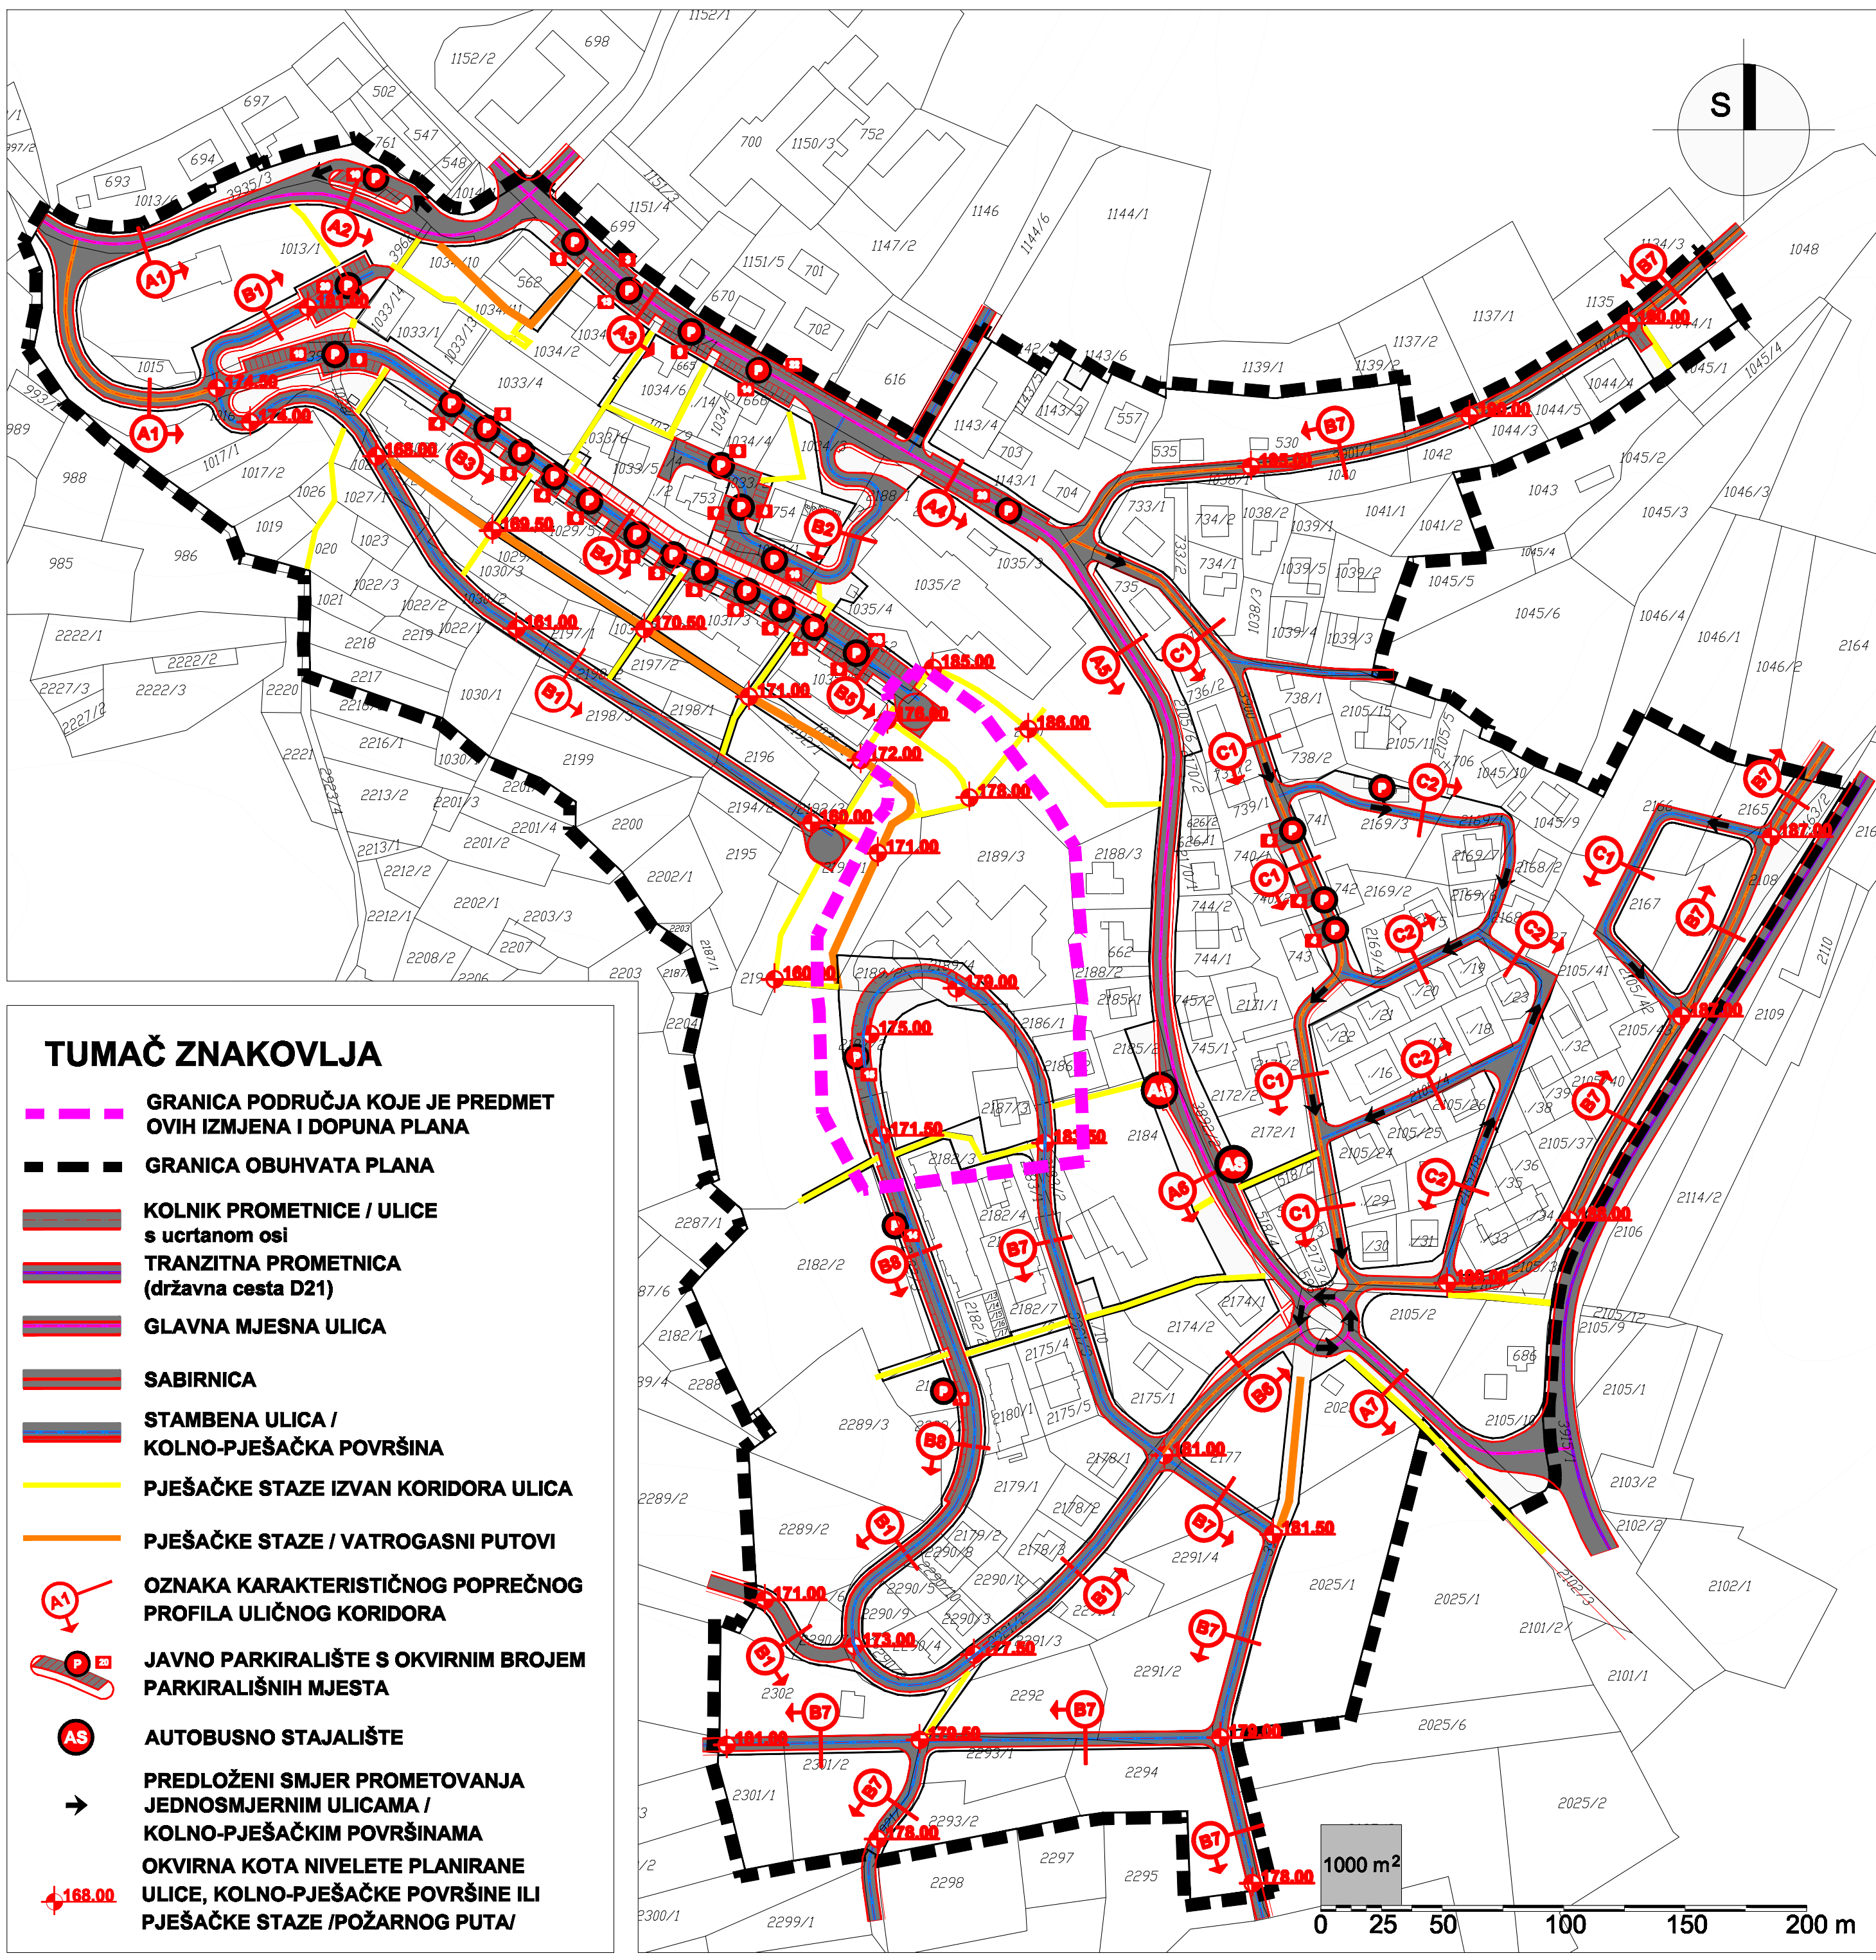

TUMAČ ZNAKOVLJA

- GRANICA PODRUČJA KOJE JE PREDMET OVIH IZMJENA I DOPUNA PLANA
- GRANICA OBUHVATA PLANA
- KOLNIK PROMETNICE / ULICE s ucrtanom osi
- TRANZITNA PROMETNICA (državna cesta D21)
- GLAVNA MJESNA ULICA
- SABIRNICA
- STAMBENA ULICA / KOLNO-PJEŠAČKA POVRŠINA
- PJEŠAČKE STAZE IZVAN KORIDORA ULICA
- PJEŠAČKE STAZE / VATROGASNI PUTOVI
- OZNAKA KARAKTERISTIČNOG POPREČNOG PROFILA ULIČNOG KORIDORA
- JAVNO PARKIRALIŠTE S OKVIRNIM BROJEM PARKIRALIŠNIH MJESTA
- AUTOBUSNO STAJALIŠTE
- PREDLOŽENI SMJER PROMETOVANJA JEDNOSMJERNIM ULICAMA / KOLNO-PJEŠAČKIM POVRŠINAMA
- OKVIRNA KOTA NIVELETE PLANIRANE ULICE, KOLNO-PJEŠAČKE POVRŠINE ILI PJEŠAČKE STAZE / POŽARNOG PUTA/

Županija:
ISTARSKA ŽUPANIJA

Jedinica lokalne samouprave:
GRAD BUJE

Gradonačelnik:
Fabrizio Vižintin

Naziv prostornog plana:

**Izmjene i dopune
URBANISTIČKOG PLANA UREĐENJA
dijela naselja Buje
"RUDINE - V. NAZOR"**
Prijedlog za Javnu raspravu

Naziv kartografskog prikaza:

PROMETNA I ULIČNA MREŽA

Broj kartografskog prikaza: 2.1.	Mjerilo kartografskog prikaza: 1:2.000
Odluka predstavničkog tijela o izradi plana: Službene novine grada Buja, br. 10/17	Odluka predstavničkog tijela o donošenju plana: Službene novine grada Buja, br.
Objava javne rasprave: 09.10.2017.	Javni uvid održan: od 17.10.2017. do 25.10.2017.
Pečat tijela odgovornog za provođenje javne rasprave: M.P.	Odgovorna osoba za provođenje javne rasprave: Jelena Bojić, dipl.prav. potpis
Pravna osoba koja je izradila plan: NOVI URBANIZAM d.o.o., Pula	
Odgovorni voditelj izrade plana: Nenad Novković, dipl.ing.arh. potpis	M.P.
Pečat pravne osobe koja je izradila plan: M.P. Nenad Novković dipl.ing.arh. potpis	
Stručni tim u izradi plana: Nenad Novković, dipl.ing.arh. Željko Delić dipl.ing.građ.	
Pečat gradskog vijeća: M.P.	Predejednik gradskog vijeća: Rino Duniš potpis:
Istovjetnost ovog prostornog plana s izvornikom ovjerava: potpis:	Pečat nadležnog tijela: M.P.