



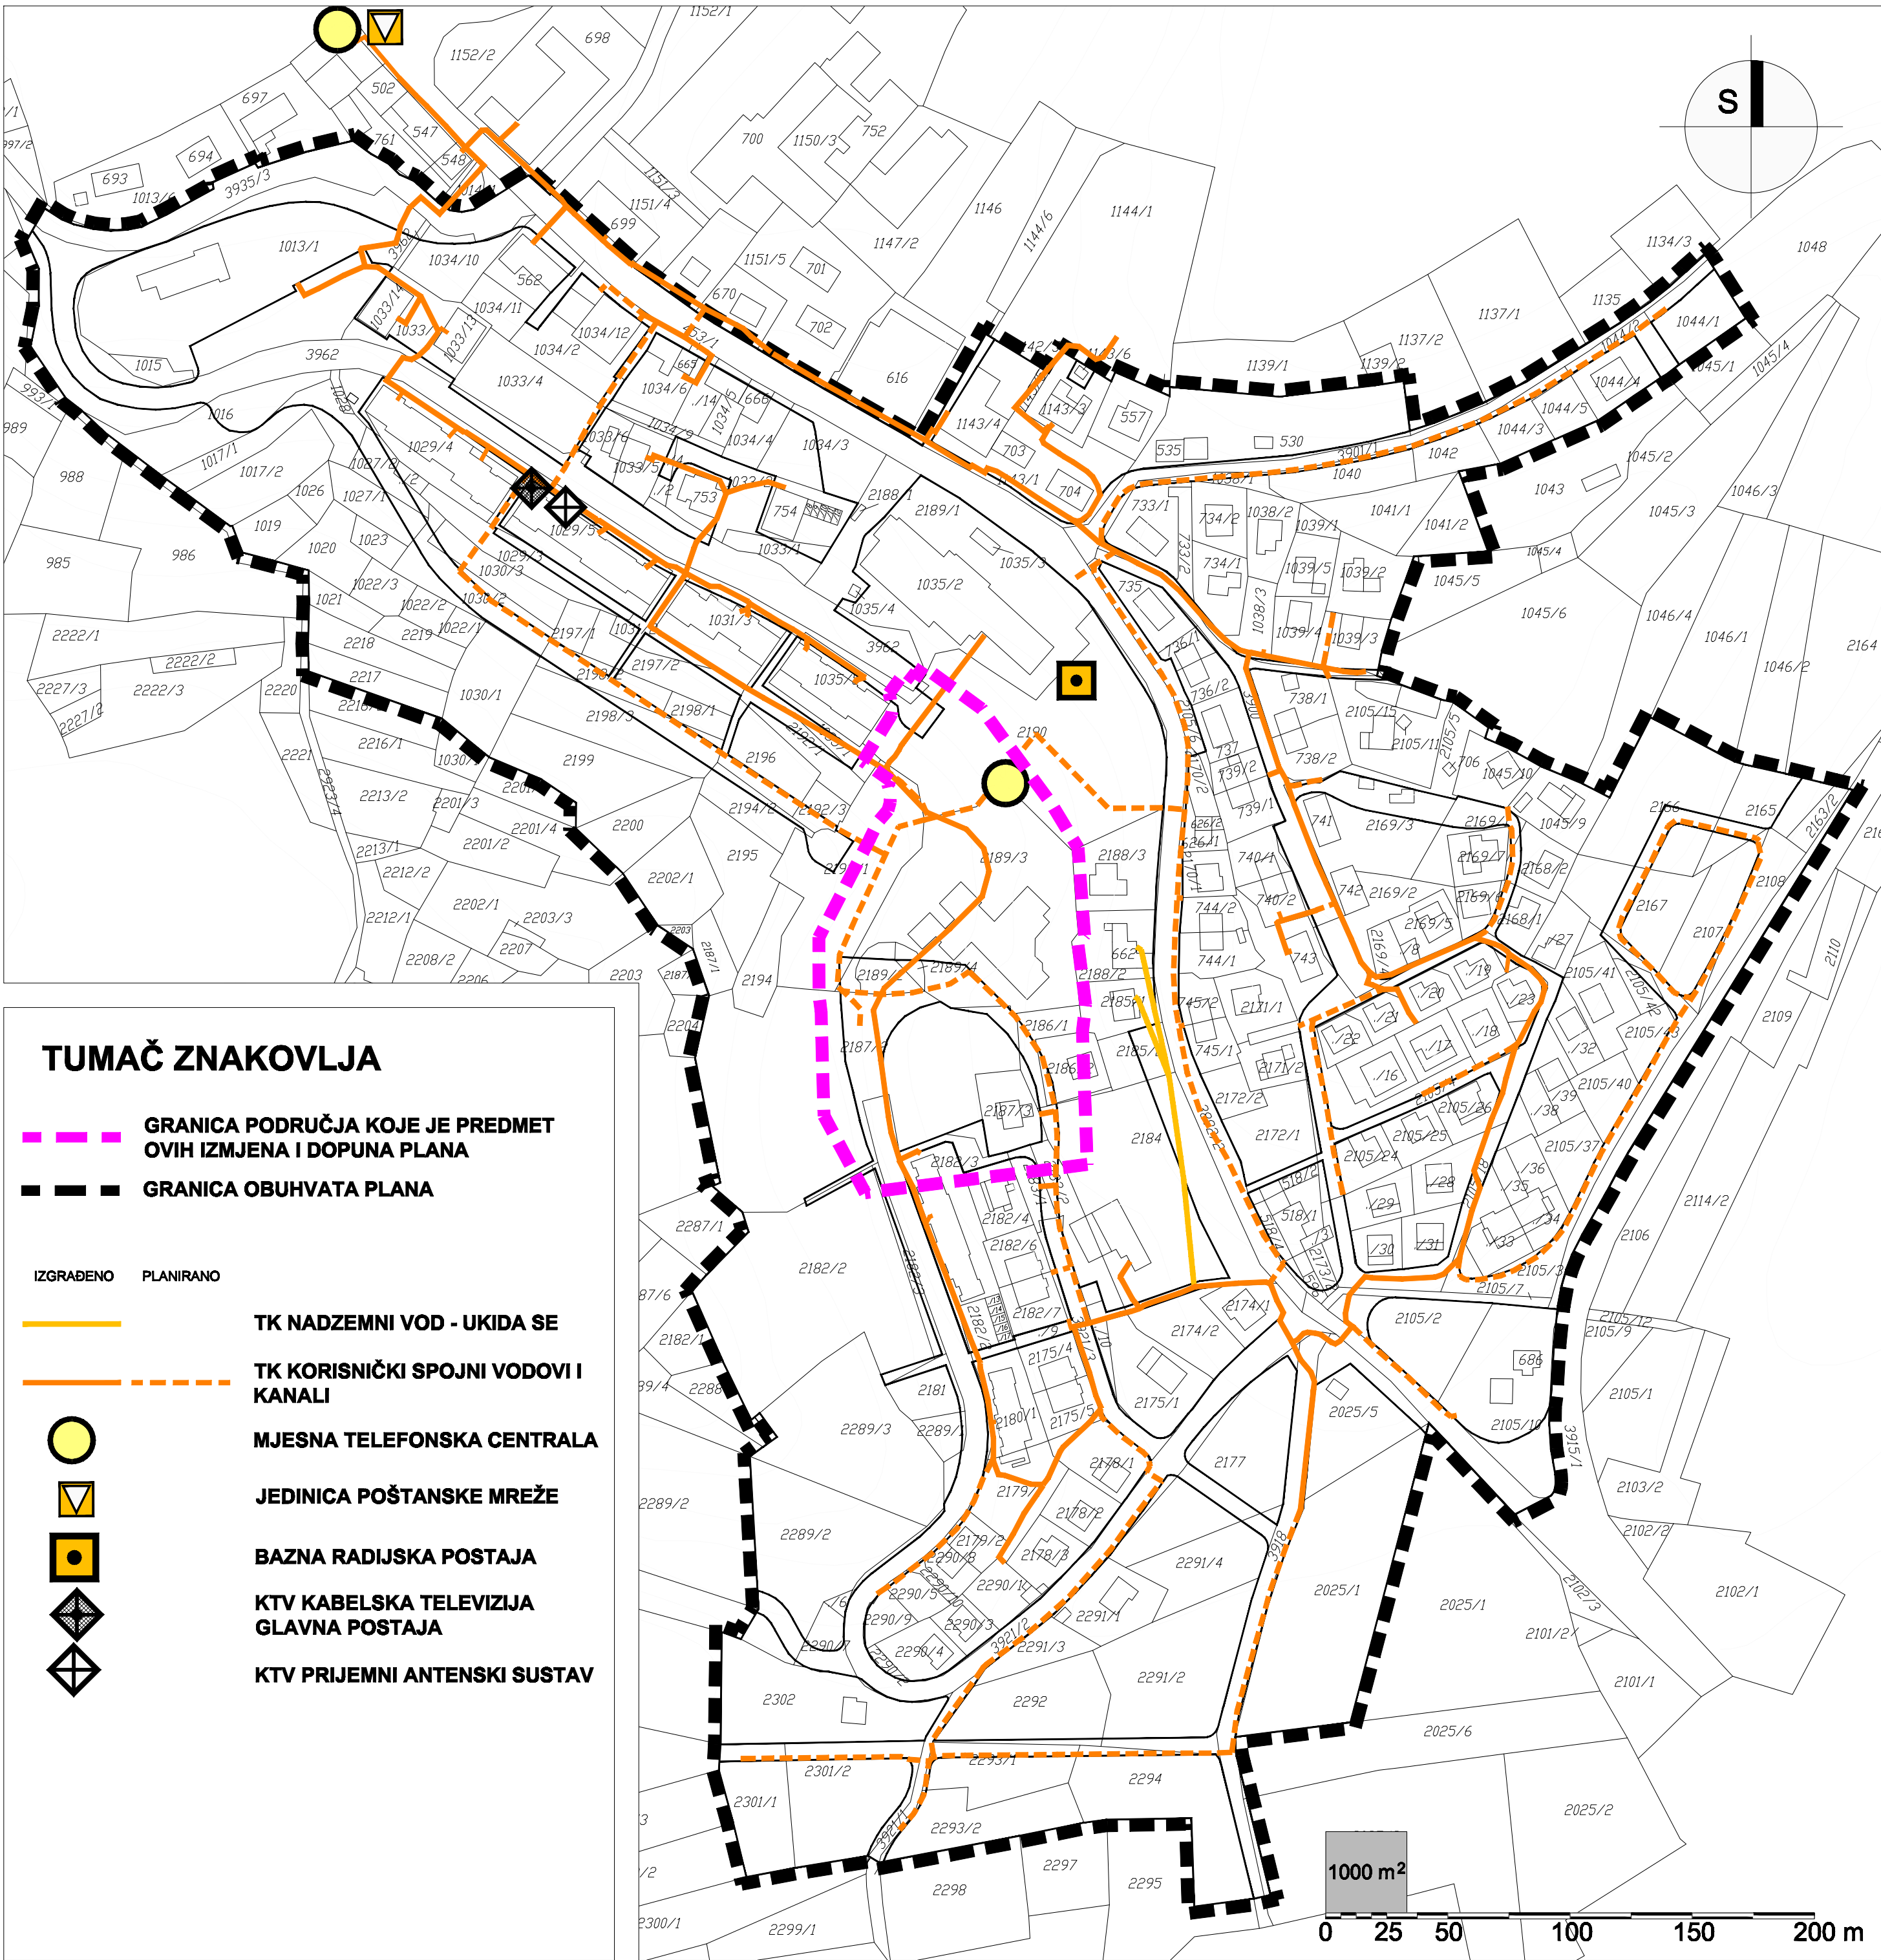

Županija:  
**ISTARSKA ŽUPANIJA**

Jedinica lokalne samouprave:  
**GRAD BUJE**

Gradonačelnik:  
**Fabrizio Vižintin**

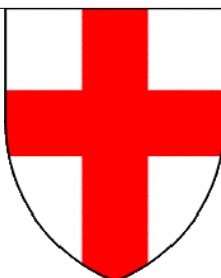

Naziv prostornog plana:

**Izmjene i dopune  
URBANISTIČKOG PLANA UREĐENJA  
dijela naselja Buje  
"RUDINE - V. NAZOR"  
Prijedlog za Javnu raspravu**

Naziv kartografskog prikaza:

**JAVNE TELEKOMUNIKACIJE**

|                                                                                              |                                                                                                |
|----------------------------------------------------------------------------------------------|------------------------------------------------------------------------------------------------|
| Broj kartografskog prikaza:<br><b>2.2.</b>                                                   | Mjerilo kartografskog prikaza:<br><b>1:2.000</b>                                               |
| Odluka predstavničkog tijela o izradi plana:<br><b>Službene novine grada Buja, br. 10/17</b> | Odluka predstavničkog tijela o donošenju plana:<br><b>Službene novine grada Buja, br.</b>      |
| Objava javne rasprave:<br><b>09.10.2017.</b>                                                 | Javni uvid održan:<br><b>od 17.10.2017. do 25.10.2017.</b>                                     |
| Pečat tijela odgovornog za provođenje javne rasprave:<br><br>M.P.                            | Odgovorna osoba za provođenje javne rasprave:<br><b>Jelena Bojić, dipl.prav.</b><br><br>potpis |

Pravna osoba koja je izradila plan:  
**NOVI URBANIZAM d.o.o., Pula**

 **NOVI URBANIZAM d.o.o.**

|   |                                                                |
|---|----------------------------------------------------------------|
| Odgovorni voditelj izrade plana:<br><b>Nenad Novković, dipl.ing.arh.</b><br><br>potpis                        | M.P.                                                           |
| Pečat pravne osobe koja je izradila plan:<br><br>M.P.                                                         | <b>Nenad Novković dipl.ing.arh.</b><br><br>potpis              |
| Stručni tim u izradi plana:<br><br><b>Nenad Novković, dipl.ing.arh.</b><br><b>Željko Delić dipl.ing.građ.</b> |                                                                |
| Pečat gradskog vijeća:<br><br>M.P.                                                                            | Prejednik gradskog vijeća:<br><b>Rino Duniš</b><br><br>potpis: |
| Istovjetnost ovog prostornog plana s izvornikom ovjerava:<br><br>potpis:                                      | Pečat nadležnog tijela:<br><br>M.P.                            |