


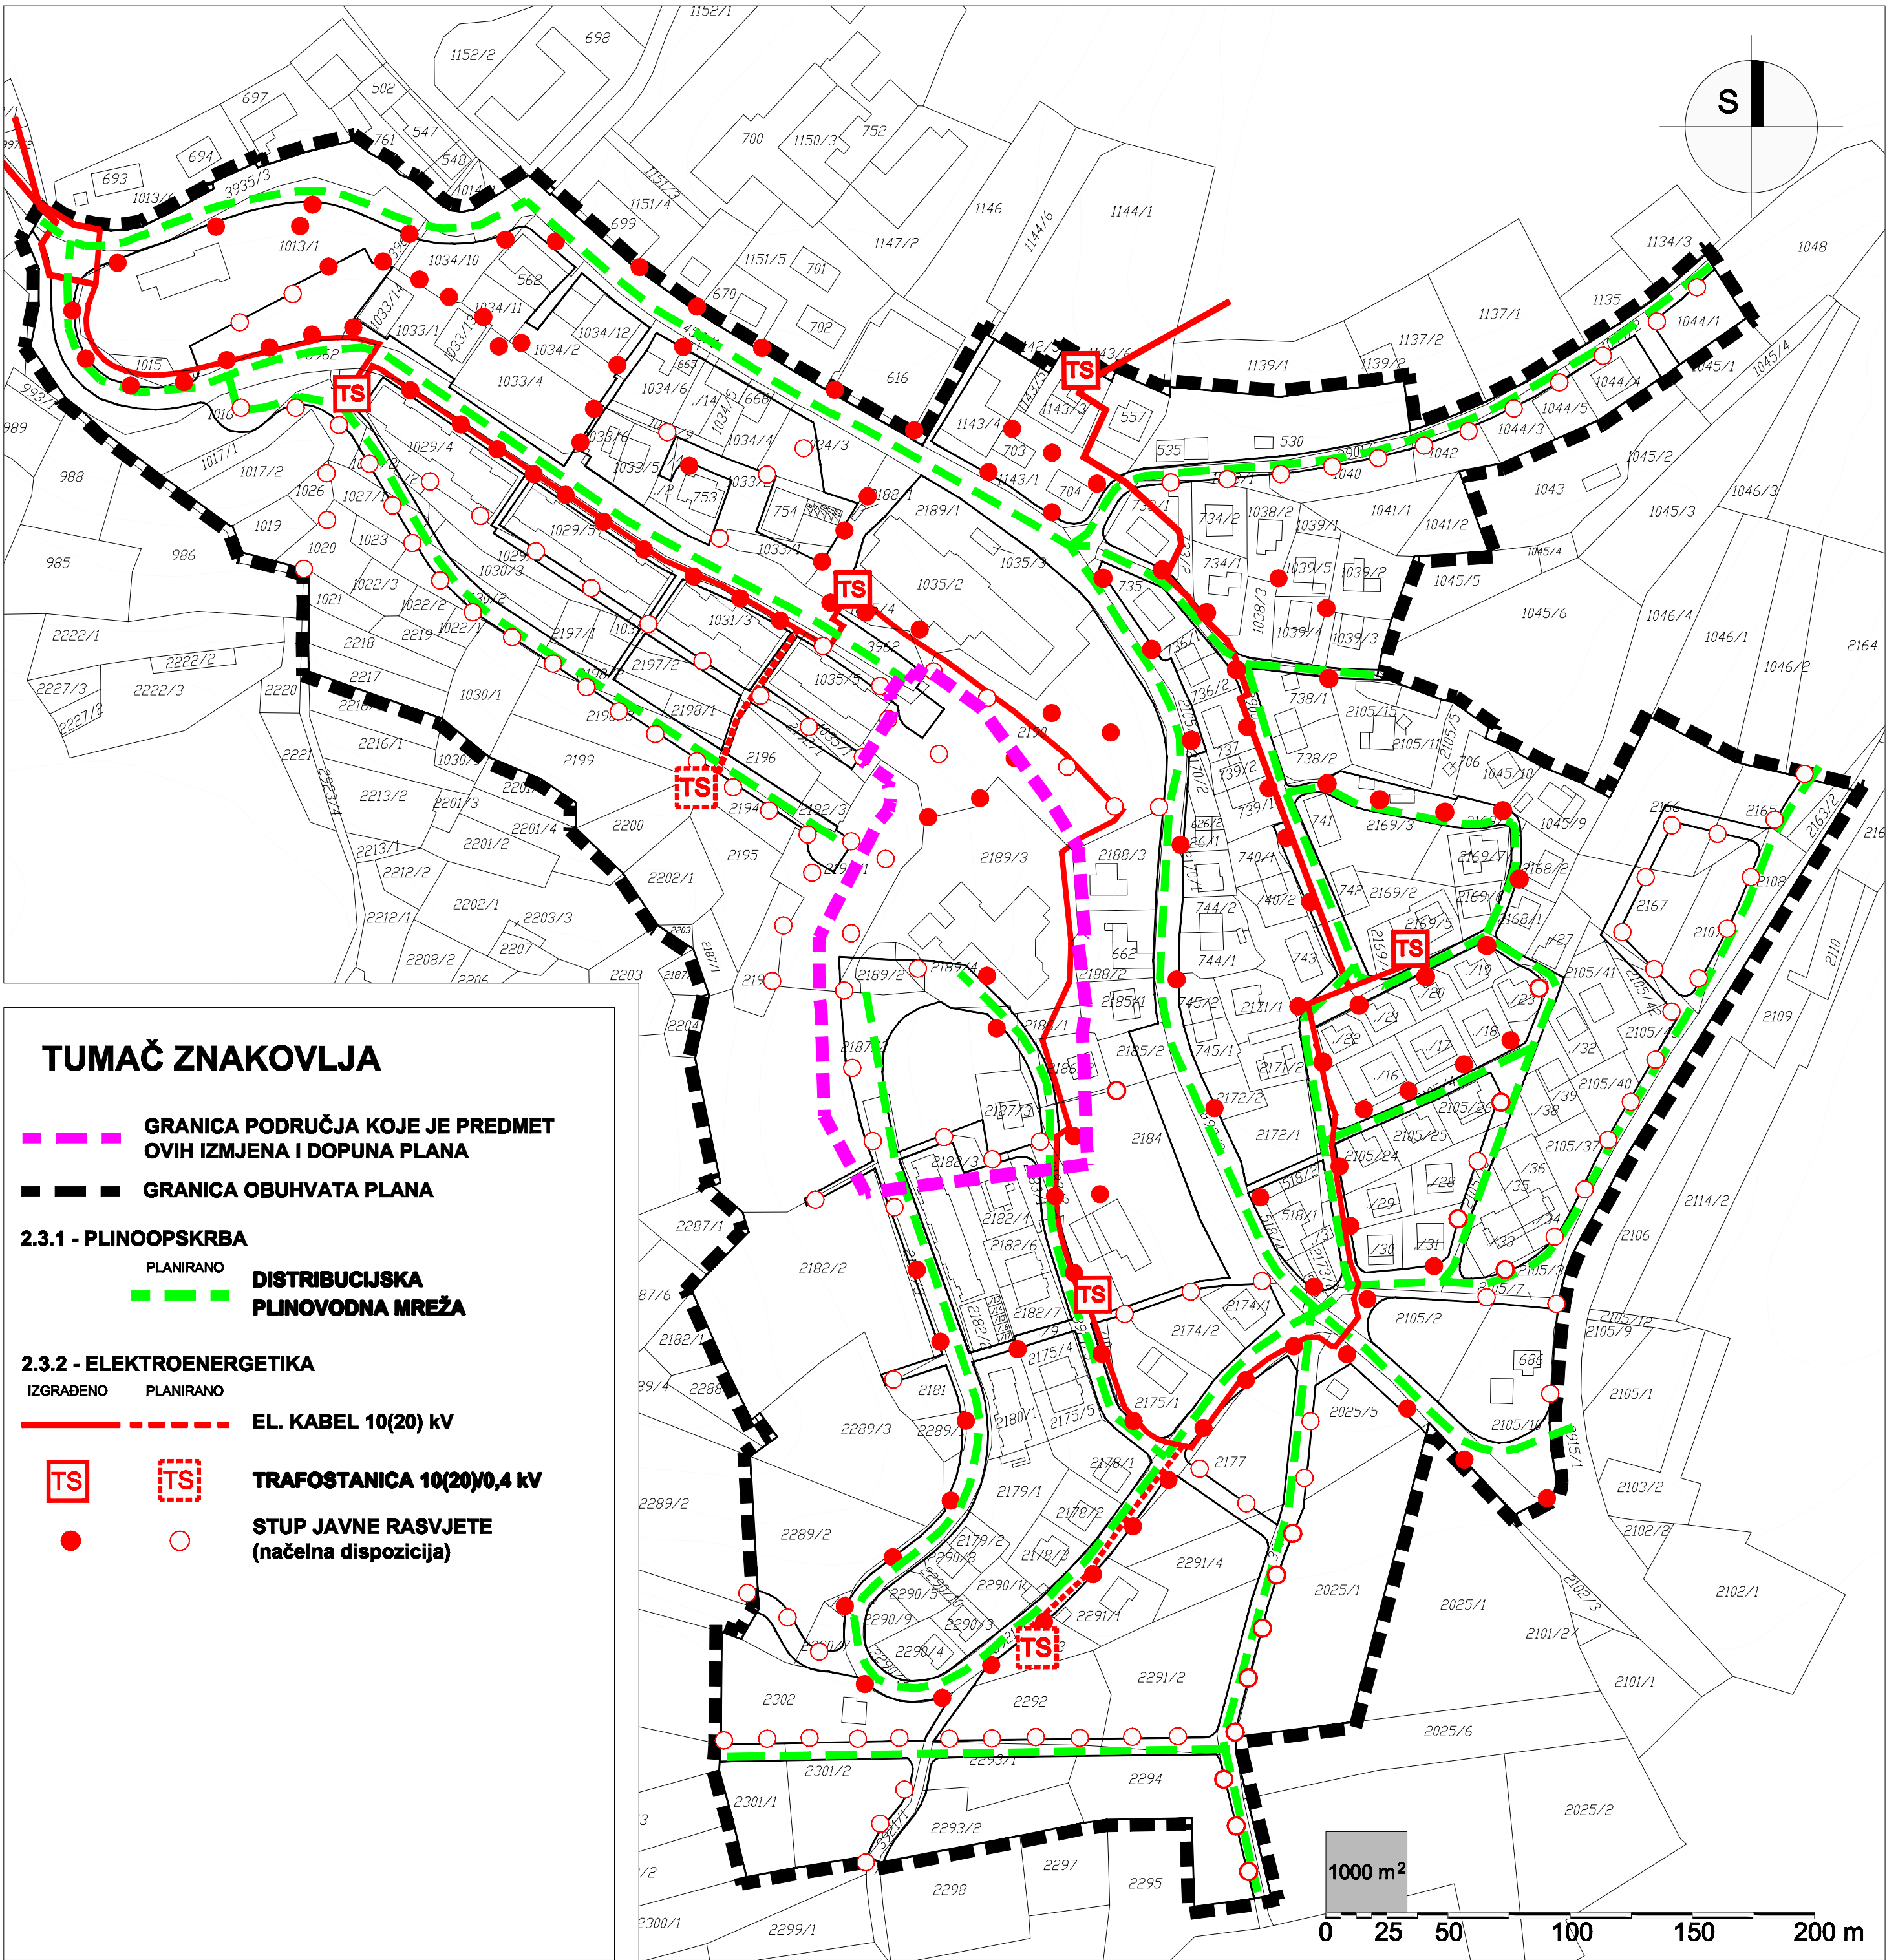

TUMAČ ZNAKOVLJA

GRANICA PODRUČJA KOJE JE PREDMET OVIH IZMJENA I DOPUNA PLANA

GRANICA OBUHVATA PLANA

2.3.1 - PLINOOPSKRBA


PLANIRANO
DISTRIBUCIJSKA PLINOVODNA MREŽA

2.3.2 - ELEKTROENERGETIKA

IZGRAĐENO **PLANIRANO**
EL. KABEL 10(20) kV

TS **TS**
TRAFOSTANICA 10(20)/0,4 kV

● **○**
STUP JAVNE RASVJETE (načelna dispozicija)

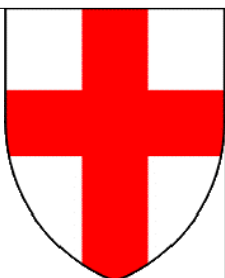Županija: ISTARSKA ŽUPANIJA	
Jedinica lokalne samouprave: GRAD BUJE	
Gradonačelnik: Fabrizio Vižintin	
	
Naziv prostornog plana: Izmjene i dopune URBANISTIČKOG PLANA UREĐENJA dijela naselja Buje "RUDINE - V. NAZOR" Prijedlog za Javnu raspravu	
Naziv kartografskog prikaza: PLINOOPSKRBA I ELEKTROOPSKRBA	
Broj kartografskog prikaza: 2.3.	Mjerilo kartografskog prikaza: 1:2.000
Odluka predstavničkog tijela o izradi plana: Službene novine grada Buja, br. 10/17	Odluka predstavničkog tijela o donošenju plana: Službene novine grada Buja, br.
Objava javne rasprave: 09.10.2017.	Javni uvid održan: od 17.10.2017. do 25.10.2017.
Pečat tijela odgovornog za provođenje javne rasprave: M.P.	Odgovorna osoba za provođenje javne rasprave: Jelena Bojić, dipl.prav. potpis
Pravna osoba koja je izradila plan: NOVI URBANIZAM d.o.o., Pula	
	
Odgovorni voditelj izrade plana: Nenad Novković, dipl.ing.arh. potpis	M.P.
Pečat pravne osobe koja je izradila plan: M.P.	
Nenad Novković dipl.ing.arh.	
Stručni tim u izradi plana: Nenad Novković, dipl.ing.arh. Željko Delić dipl.ing.građ.	
Pečat gradskog vijeća: M.P.	Prejednik gradskog vijeća: Rino Duniš potpis:
Istovjetnost ovog prostornog plana s izvornikom ovjerava: potpis:	Pečat nadležnog tijela: M.P.