


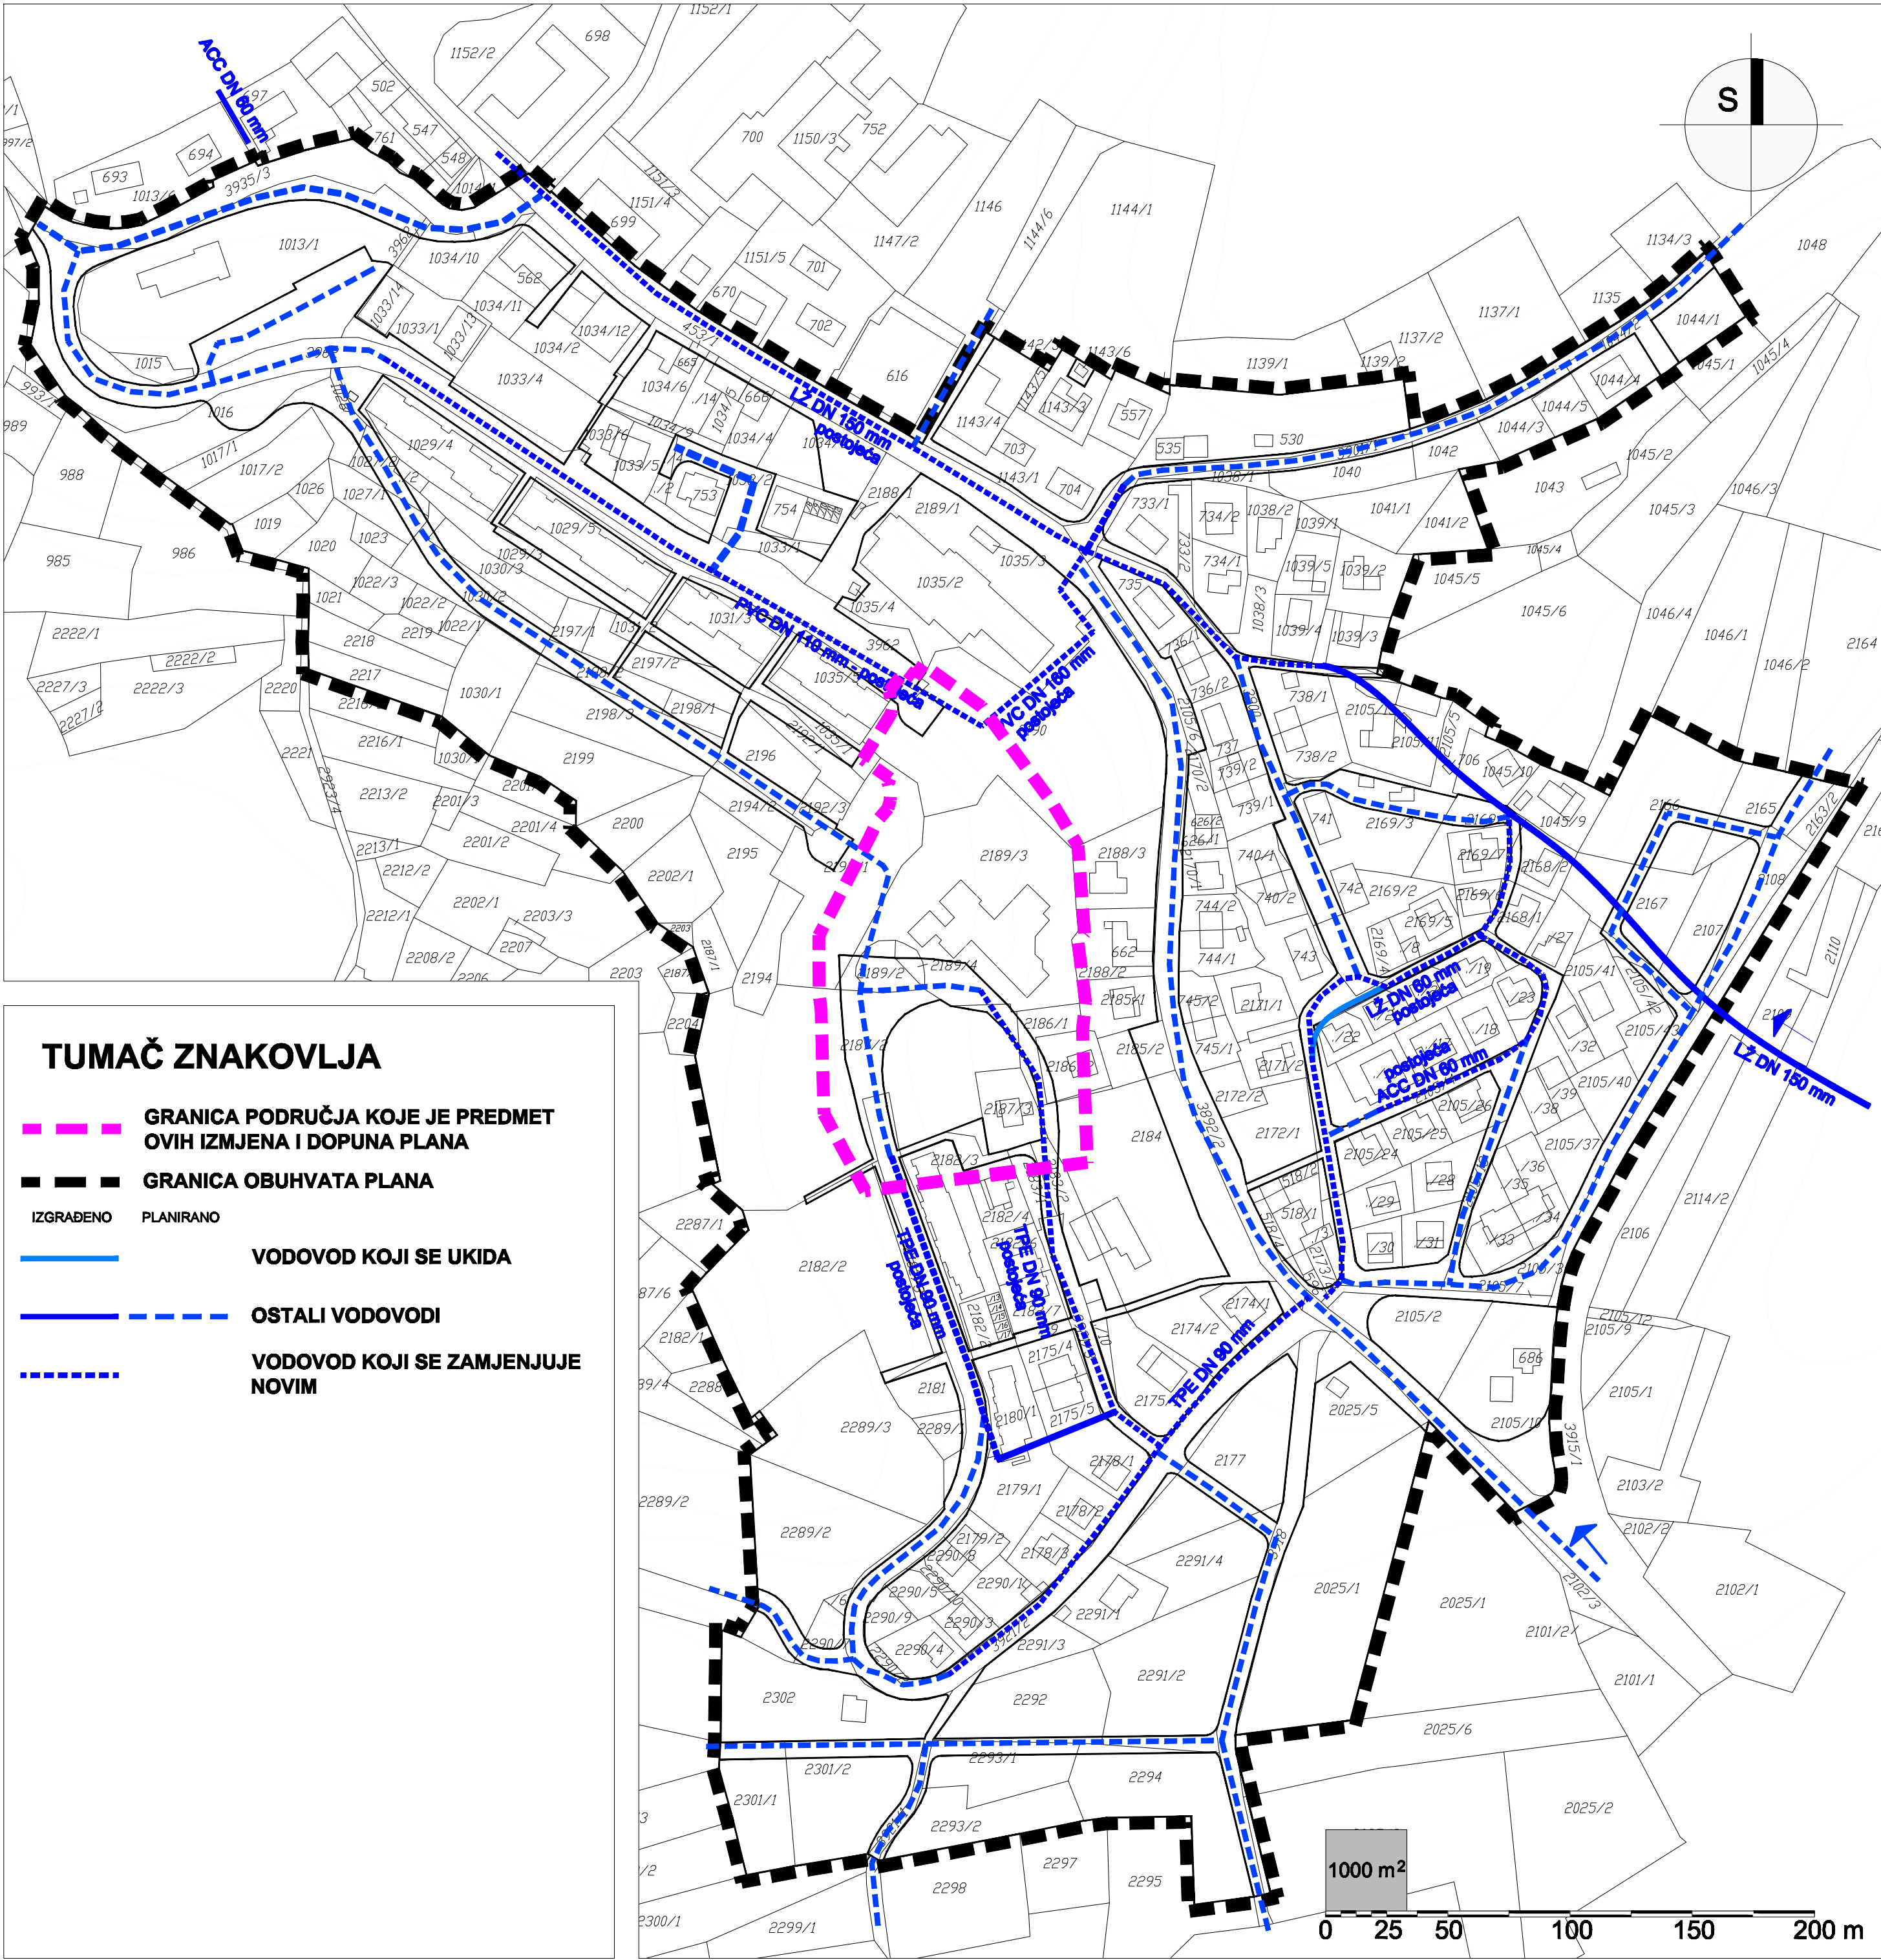

TUMAČ ZNAKOVLJA

- GRANICA PODRUČJA KOJE JE PREDMET OVIH IZMJENA I DOPUNA PLANA
- GRANICA OBUHVATA PLANA
- IZGRABENO PLANIRANO
- VODOVOD KOJI SE UKIDA
- OSTALI VODOVODI
- VODOVOD KOJI SE ZAMJENJUJE NOVIM

Županija:
ISTARSKA ŽUPANIJA

Jedinica lokalne samouprave:
GRAD BUJE

Gradonačelnik:
Fabrizio Vižintin

Naziv prostornog plana:

Izmjene i dopune
URBANISTIČKOG PLANA UREĐENJA
dijela naselja Buje
"RUDINE - V. NAZOR"
Prijedlog za Javnu raspravu

Naziv kartografskog prikaza:

VODOOPSKRBA

Broj kartografskog prikaza:	2.4.	Mjerilo kartografskog prikaza:	1:2.000
Odluka predstavničkog tijela o izradi plana:	Službene novine grada Buja, br. 10/17	Odluka predstavničkog tijela o donošenju plana:	Službene novine grada Buja, br.
Objava javne rasprave:	09.10.2017.	Javni uvid održan:	od 17.10.2017. do 25.10.2017.
Pečat tijela odgovornog za provođenje javne rasprave:	M.P.	Odgovorna osoba za provođenje javne rasprave:	Jelena Bojić, dipl.prav. potpis

Pravna osoba koja je izradila plan:
NOVI URBANIZAM d.o.o., Pula

Odgovorni voditelj izrade plana:	Nenad Novković, dipl.ing.arh.		M.P.
Pečat pravne osobe koja je izradila plan:	Nenad Novković dipl.ing.arh.		potpis

Stručni tim u izradi plana:	Nenad Novković, dipl.ing.arh. Željko Delić dipl.ing.građ.		
Pečat gradskog vijeća:	M.P.	Predejednik gradskog vijeća:	Rino Duniš potpis:
Istovjetnost ovog prostornog plana s izvornikom ovjerava:	potpis:	Pečat nadležnog tijela:	M.P.