

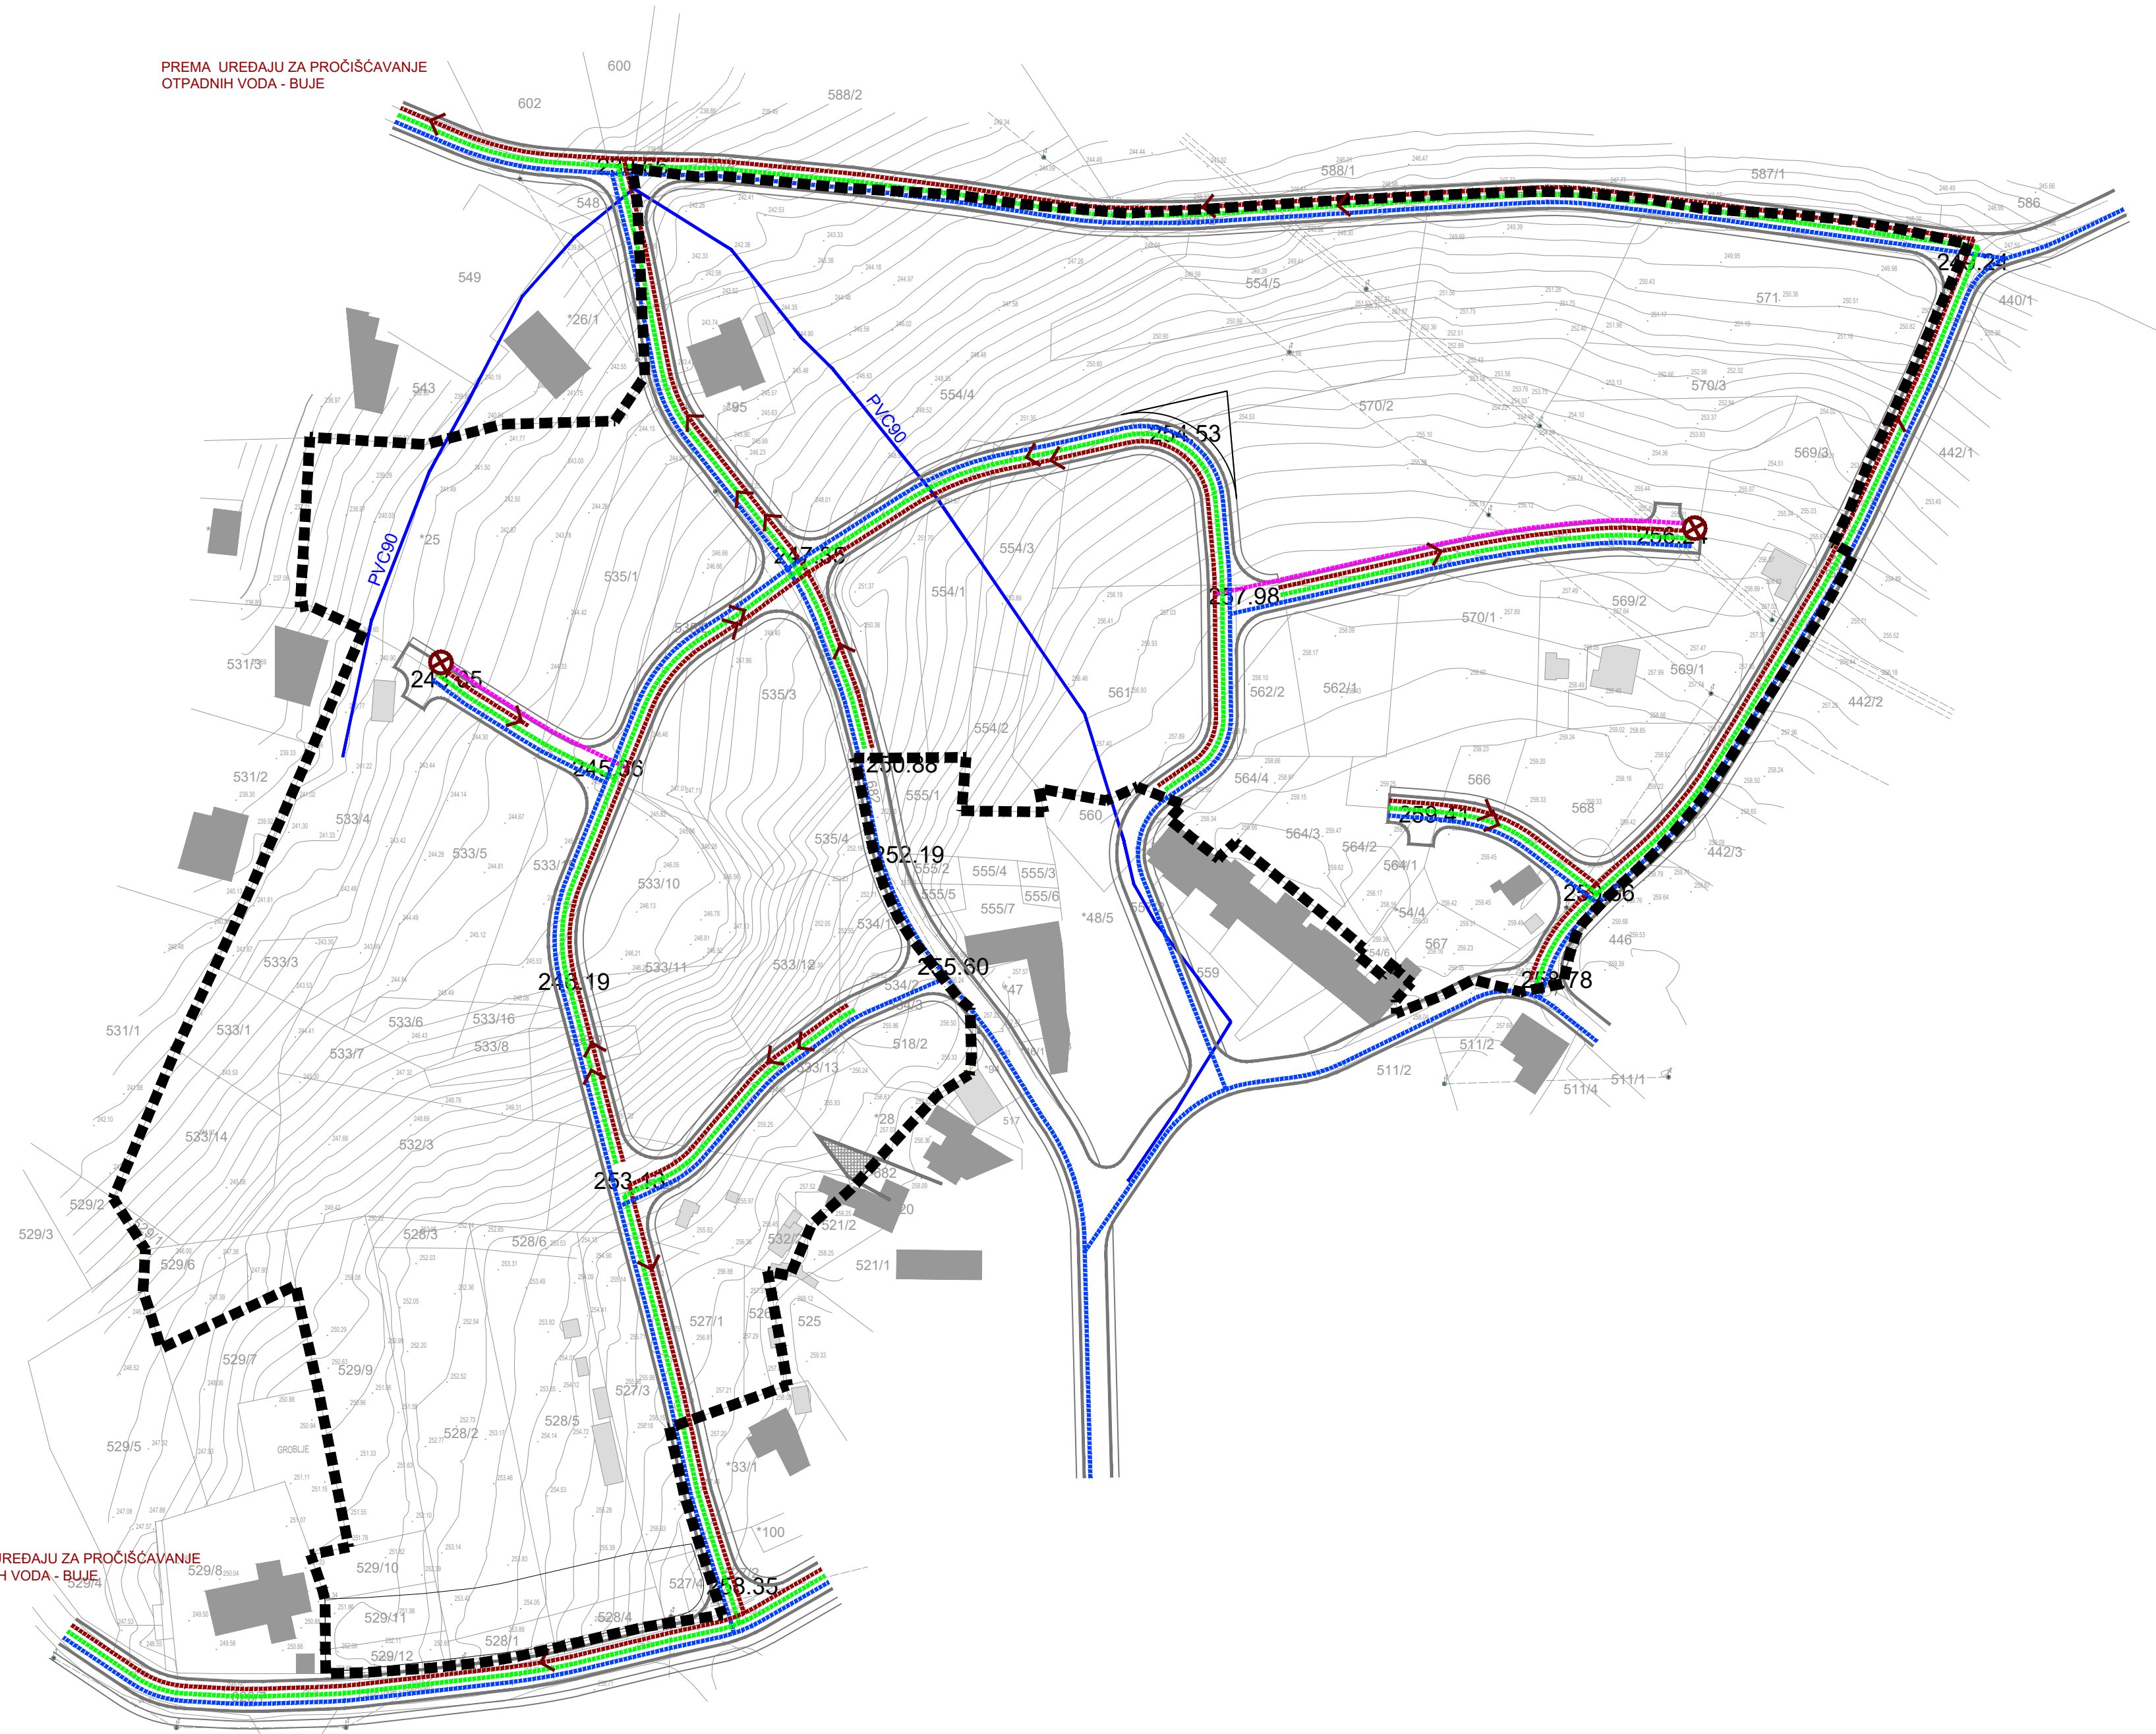


PREMA UREDAJU ZA PROČIŠĆAVANJE  
OTPADNIH VODA - BUJE

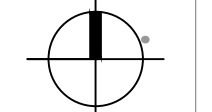


PREMA UREDAJU ZA PROČIŠĆAVANJE  
OTPADNIH VODA - BUJE

- OSTALE GRANICE**
- OBUHVAT UPU-a
- VODNOSPOLSKOSKI SUSTAV**
- VODOOPSKRBA**
- POSTOJEĆI VODOVOD (PVC 90)
  - PLANIRANI VODOVOD
- ODVODNJA OTPADNIH VODA**
- PLANIRANA ODVODNJA
  - PLANIRANI TLAČNI VOD
  - PLANIRANA CRPNA STANICA
- ODVODNJA OBORINSKIH VODA**
- PLANIRANA ODVODNJA

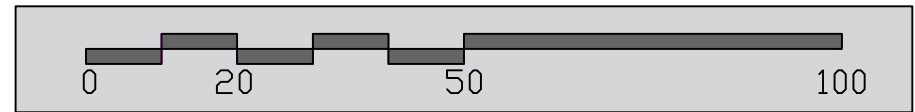

# URBANISTIČKI PLAN UREĐENJA TRIBAN 1

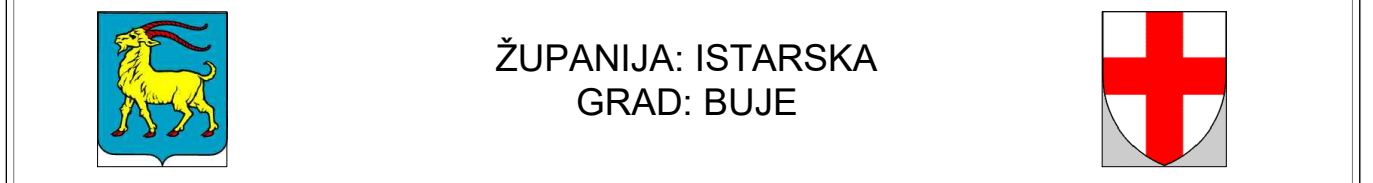

Naziv prostornog plana: **URBANISTIČKI PLAN UREĐENJA TRIBAN 1 - dio naselja (S)**  
**PRIJEDLOG PLANA ZA JAVNU RASPRAVU**

Naziv kartografskog prikaza:  
**PROMETNA, ULIČNA I KOMUNALNA INFRASTRUKTURNA MREŽA  
- VODNOSPOLSKOSKI SUSTAV**

Broj kartografskog prikaza: <b>2.3.</b>	Mjerilo kartografskog prikaza: 1:1000
Odluka o izradi Plana: (službeno glasilo): "Službene novine Grada Buja" br.09/22. od 04. srpnja 2022.g.	Odluka Gradskog vijeća o donošenju Plana: "Službene novine Grada Buja" br.
Javna rasprava (datum objave):	Javni uvid održan: Javno izlaganje:
Pečat tijela odgovornog za provođenje javne rasprave:	Odgovorna osoba za provođenje javne rasprave: <b>JELENA PEROSSA, dipl.pravnik</b>

Suglasnost prema članku 107. Zakona o prostornom uređenju  
(NN 153/13., 65/17., 114/18., 39/19., 98/19, 67/23)  
Broj suglasnosti: **KLASA:** datum:

Stručni izrađivač:  
**JURCON PROJEKT d.o.o.,  
Gotlovečka 4a,  
10 000 Zagreb**

Pečat pravne osobe/tijela koje je izradilo plan:  
Odgovorna osoba:  
**ZDRAVKO JURČEC, dipl.ing.građ.**

Odgovorni voditelj:  
**JELENA LUKETA KNEZ, dipl.ing.arh., ovl.arh.urb.**

Stručni tim u izradi plana:  
Jelena Luketa Knez, dipl.ing.arh. Zdravko Jurčec, dipl.ing.građ. Slobodan Bajagić, dipl.ing.šum.  
Kristina Crneković, ing.građ. Ivana Miletić, mag.ing.prosp.arch.

Stručna suradnja: **Saša Ivaničić, dipl. iur.**

Pečat predstavničkog tijela:  
Predsjednik predstavničkog tijela:  
**FRANKO GERGORIĆ, v.r.**

Istovjetnost ovog prostornog plan sa izvornikom  
ovjerava:  
Pečat nadležnog upravnog tijela: