

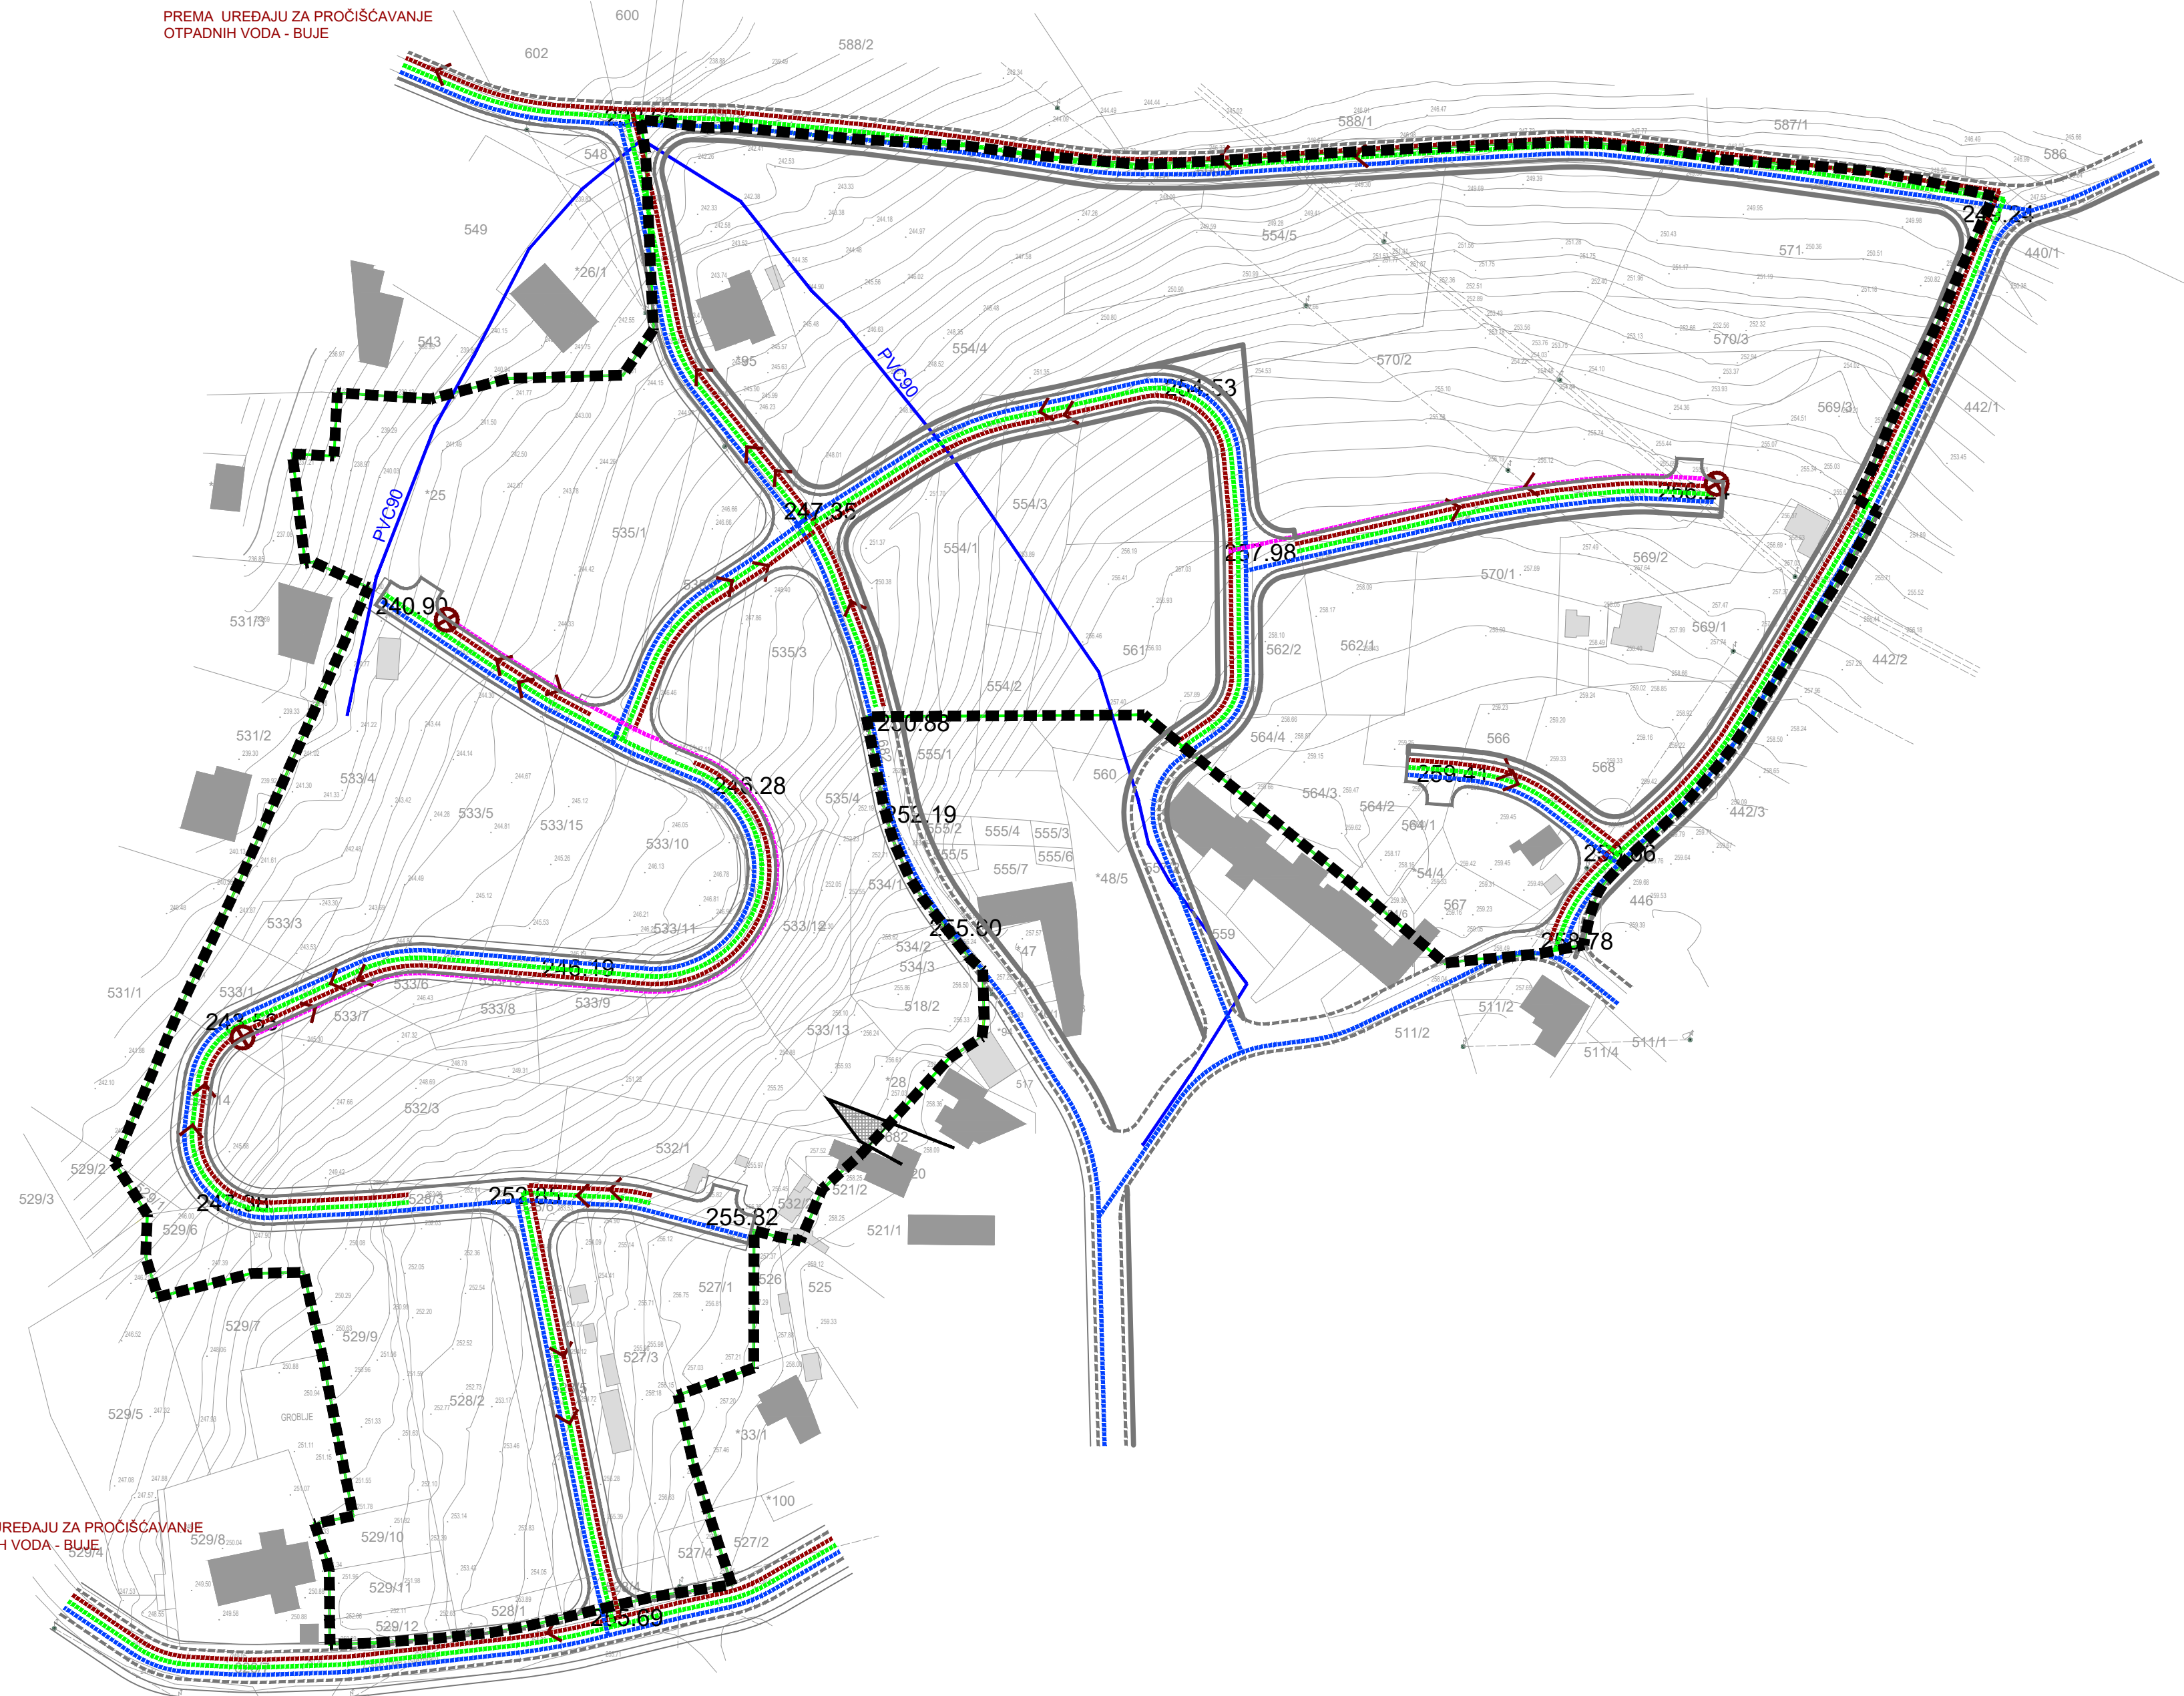


PREMA UREDAJU ZA PROČIŠĆAVANJE
OTPADNIH VODA - BUJE

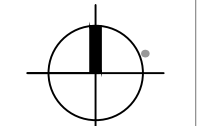

PREMA UREDAJU ZA PROČIŠĆAVANJE
OTPADNIH VODA - BUJE

- GRANICE**
- OBUHVAT UPU-a
 - GRADEVINSKO PODRUČJE NASELJA
- VODNOGOSPODARSKI SUSTAV**
- VODOOPSKRBA**
- POSTOJEĆI VODOVOD (PVC 90)
 - PLANIRANI VODOVOD
- ODVODNJA OTPADNIH VODA**
- PLANIRANA ODVODNJA
 - PLANIRANI TLAČNI VOD
 - PLANIRANA CRPNA STANICA
- ODVODNJA OBORINSKIH VODA**
- PLANIRANA ODVODNJA

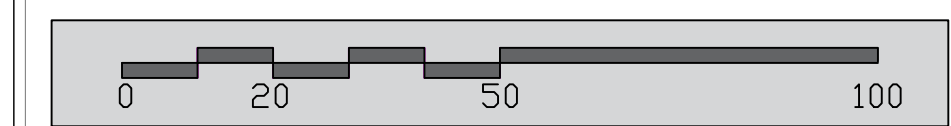

URBANISTIČKI PLAN UREĐENJA TRIBAN 1



ŽUPANIJA: ISTARSKA
GRAD: BUJE



Naziv prostornog plana: **URBANISTIČKI PLAN UREĐENJA TRIBAN 1 - dio naselja (S)
PRIJEDLOG PLANA ZA PONOVNJU JAVNU RASPRAVU**

Naziv kartografskog prikaza: **PROMETNA, ULIČNA I KOMUNALNA INFRASTRUKTURNA MREŽA
- VODNOGOSPODARSKI SUSTAV**

Broj kartografskog prikaza: 2.3.	Mjerilo kartografskog prikaza: 1:1000
Odluka o izradi Plana: (službeno glasilo): "Službene novine Grada Buja" br.09/22. od 04. srpnja 2022.g.	Odluka Gradskog vijeća o donošenju Plana: "Službene novine Grada Buja" br.
Javna rasprava (datum objave): "Glas Istre" (09.10.2023.); www.mpgi.gov.hr (09.10.2023.); www.buje.hr (09.10.2023.)	Javni uvid održan: 17.10.2023. - 17.11.2023. Javno izlaganje: 26.10.2023.
Pečat tijela odgovornog za provođenje javne rasprave:	Odgovorna osoba za provođenje javne rasprave: JELENA PEROSSA, dipl.pravnik

Suglasnost prema članku 107. Zakona o prostornom uređenju
(NN 153/13., 65/17., 114/18., 39/19., 98/19, 67/23)
Broj suglasnosti: **KLASA:** datum:

Stručni izrađivač:
**JURCON PROJEKT d.o.o.,
Gotlovečka 4a,
10 000 Zagreb**



Pečat pravne osobe/tijela koje je izradilo plan:
**JURCON PROJEKT d.o.o.
za projektiranje i građevinstvo
Z A G R E B, Gotlovečka 4/a**

Odgovorna osoba:
ZDRAVKO JURČEC, dipl.ing.građ.




Odgovorni voditelj:
JELENA LUKETA KNEZ, dipl.ing.arh., ovl.arh.urh.



Stručni tim u izradi plana:
Jelena Luketa Knez, dipl.ing.arh. Zdravko Jurčec, dipl.ing.građ. Slobodan Bajagić, dipl.ing.šum.
Kristina Crneković, ing.građ. Ivana Kralj, mag.ing.prosp.arch.

Stručna suradnja: **Saša Ivaničić, dipl. iur.**

Pečat predstavničkog tijela:
FRANKO GERGORIĆ, v.r.

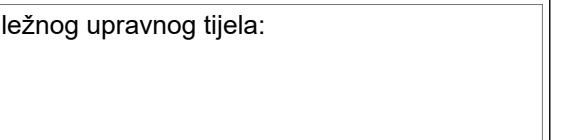

Istovjetnost ovog prostornog plan sa izvornikom
ovjerava:

Pečat nadležnog upravnog tijela: