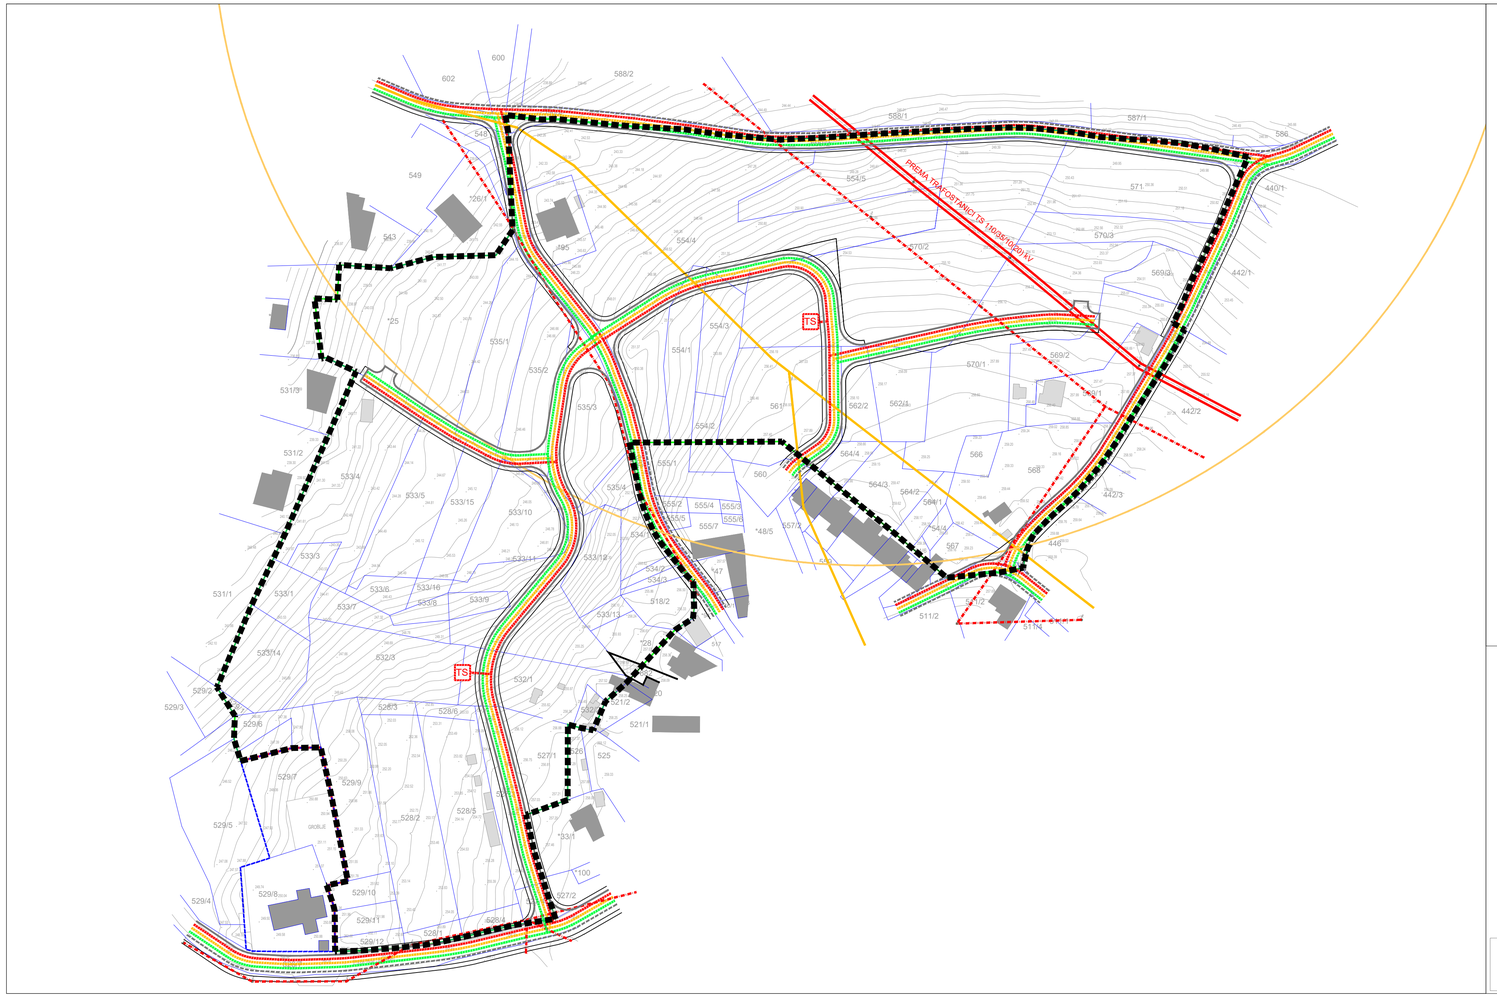

GRANICE

OBUHVAT UPU-a

GRAĐEVINSKO PODRUČJE NASELJA

IZDVOJENO GRAĐEVINSKO PODRUČJE IZVAN NASELJA - GROBLJE

ELEKTROENERGETIKA

ELEKTRIKA 20kv VOD - POSTOJEĆI

UKIDANJE POSTOJEĆEG DALEKOVODA

ELEKTRIKA 20kv VOD - PLANIRANI

TS PLANIRANA TRAFOSTANICA

POŠTA I TELEKOMUNIKACIJE

TK NADZEMNI VOD

PLANIRANI TK PODZEMNI VOD

PLANIRANE ELEKTRONIČKE KOMUNIKACIJSKE ZONE unutar radijusa od 500 m

CIJEVNI TRANSPORT PLINA

PLANIRANI PLINOVOD

0 20 50 100

URBANISTIČKI PLAN UREĐENJA
T R I B A N 1

ŽUPANIJA: ISTARSKA
GRAD: BUJE

Naziv prostornog plana:	URBANISTIČKI PLAN UREĐENJA TRIBAN 1 - dio naselja (S) PRIJEDLOG PLANA ZA 2. PONOVNU JAVNU RASPRAVU
Naziv kartografskog prikaza:	PROMETNA, ULIČNA I KOMUNALNA INFRASTRUKTURNA MREŽA - TELEKOMUNIKACIJE I ENERGETSKI SUSTAV
Broj kartografskog prikaza: 2.2.	Mjerilo kartografskog prikaza: 1:1000
Odluka o izradi Plana: (službeno glasilo): "Službene novine Grada Buja" br.09/22. od 04. srpnja 2022.g.	Odluka Gradskog vijeća o donošenju Plana: "Službene novine Grada Buja" br.
Javna rasprava (datum objave): "Glas Istre" (09.10.2023.);www.mpgi.gov.hr (09.10.2023.); www.buje.hr (09.10.2023.)	Javni uvid održan: 17.10.2023. - 17.11.2023. Javno izlaganje: 26.10.2023.
Ponovna javna rasprava (datum objave): "Glas Istre" (07.03.2024.);www.mpgi.gov.hr (08.03.2024.); www.buje.hr (13.03.2024.)	Ponovni javni uvid održan: 13.03.2024. - 20.03.2024. Javno izlaganje: 19.03.2024.
Pečat tijela odgovornog za provođenje javne rasprave:	Odgovorna osoba za provođenje javne rasprave: **JELENA PEROSSA, dipl.pravnik** (ime, prezime i potpis)
Stručni izrađivač: **JURCON PROJEKT d.o.o.,** **Gotalovečka 4a,** **10 000 Zagreb**	JURCON PROJEKT d.d.o.o. Zagreb, Gotalovečka 4a JURCON PROJEKT tel: 3385 (0) 1 3C 12 8D8 fax: 3385 (0) 1 3C 14 B8D e-mail: ured@jurconprojekt.hr
Pečat pravne osobe/tijela koje je izradilo plan: JURCON PROJEKT d.o.o. za projektiranje i graditeljstvo ZAGREB, Gotalovečka 4/1	Odgovorna osoba: **ZDRAVKO JURČEC, dipl.ing.građ.** (ime, prezime i potpis)
Odgovorni voditelj: **JELENA LUKETA KNEZ, dipl.ing.arh., ovl.arh.urb.**	JELENA LUKETA KNEZ dipl.ing.arh. OVLAŠTENA ARHITEKTICA URBANISTICA A-U 586
Stručni tim u izradi plana: **Jelena Luketa Knez, dipl.ing.arh.** **Zdravko Jurčec, dipl.ing.građ.** **Slobodan Bajagić, dipl.ing.šum.** **Kristina Crneković, ing.građ.** **Ivana Kralj, mag.ing.prosp.arch.** Stručna suradnja: **Saša Ivančić , dipl. iur.**	
Pečat predstavničkog tijela:	Predsjednik predstavničkog tijela: **FRANKO GERGORIĆ, v.r.** (ime, prezime i potpis)
Istovjetnost ovog prostornog plan sa izvornikom ovjerava: (ime, prezime i potpis)	Pečat nadležnog upravnog tijela: