


PREMA UREDAJU ZA PROČIŠĆAVANJE
OTPADNIH VODA - BUJE

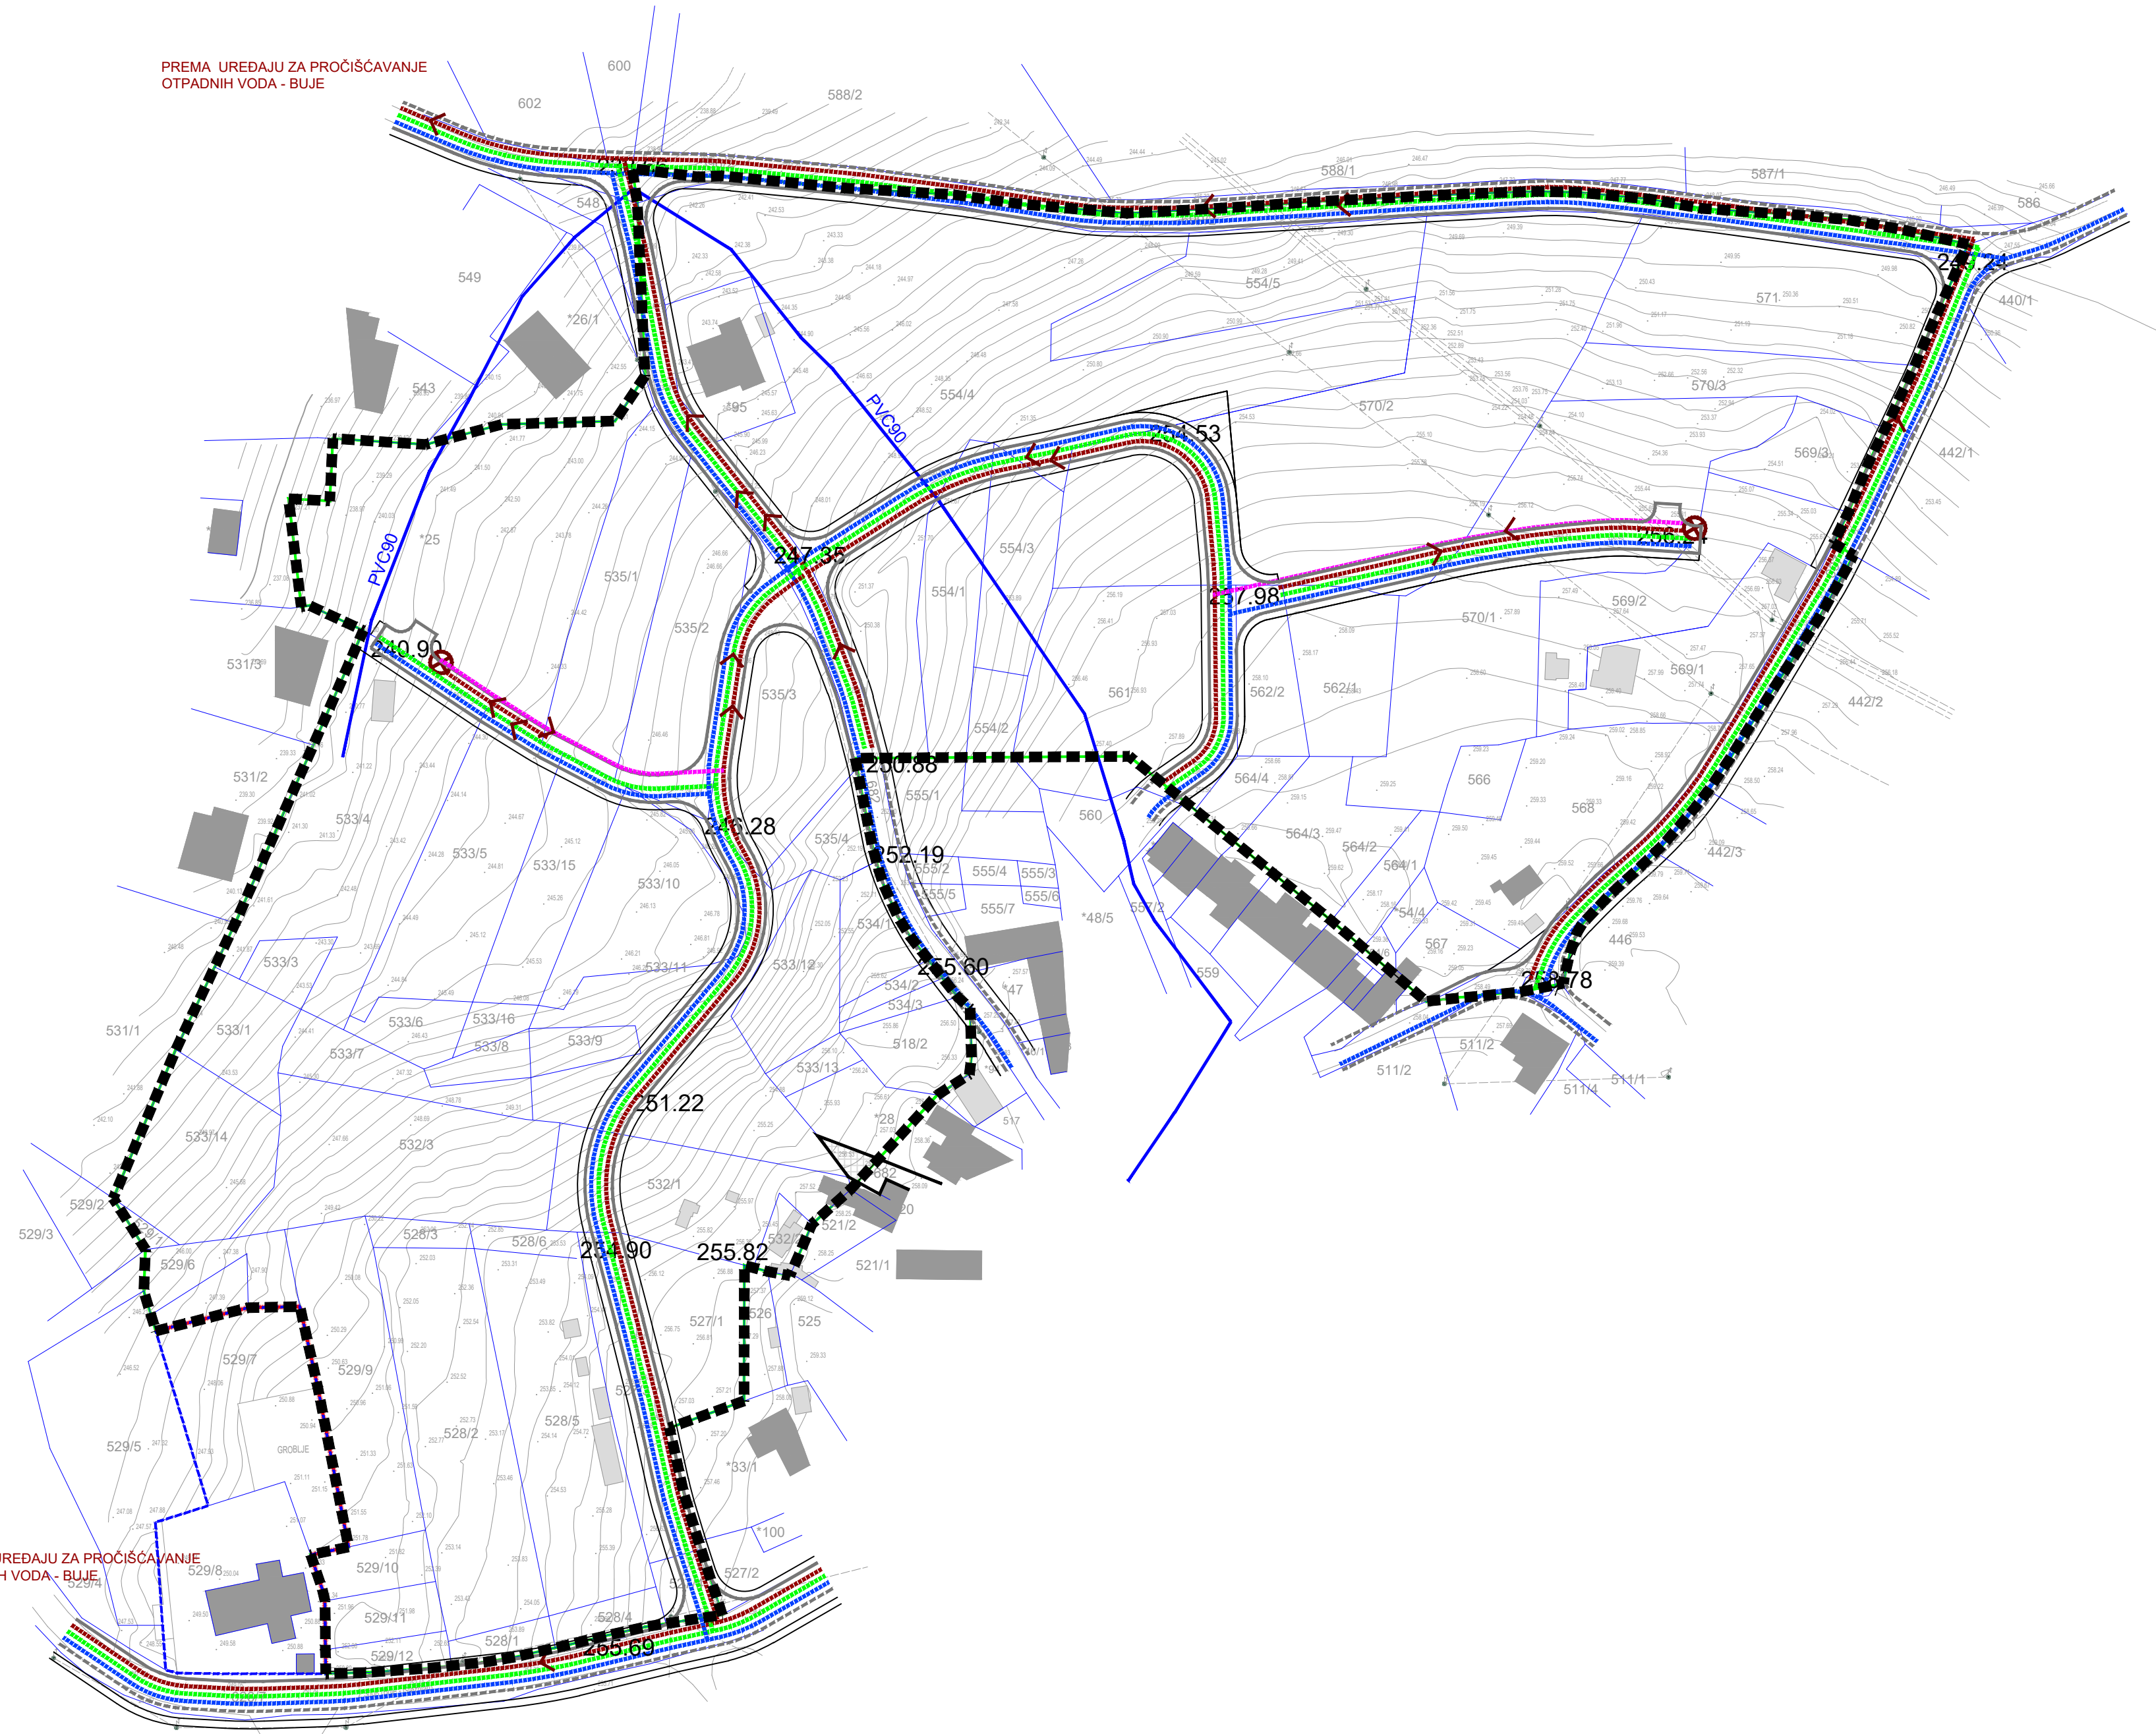



PREMA UREDAJU ZA PROČIŠĆAVANJE
OTPADNIH VODA - BUJE

- GRANICE**
- OBUHVAT UPU-a
 - GRADEVINSKO PODRUČJE NASELJA
 - IZVOJENO GRADEVINSKO PODRUČJE IZVAN NASELJA -GROBLJE

- VODNOSGOSPODARSKI SUSTAV**
- VODOOPSKRBA**
- POSTOJEĆI VODOVOD (PVC 90)
 - PLANIRANI VODOVOD

- ODVODNJA OTPADNIH VODA**
- PLANIRANA ODVODNJA
 - PLANIRANI TLAČNI VOD
 - PLANIRANA CRPNA STANICA

- ODVODNJA OBORINSKIH VODA**
- PLANIRANA ODVODNJA

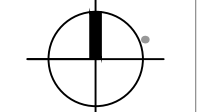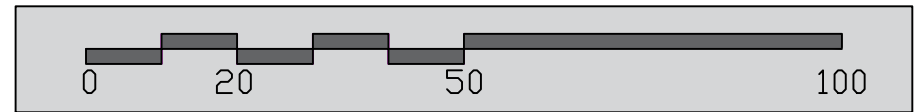

URBANISTIČKI PLAN UREĐENJA TRIBAN 1



ŽUPANIJA: ISTARSKA
GRAD: BUJE



Naziv prostornog plana: **URBANISTIČKI PLAN UREĐENJA TRIBAN 1 - dio naselja (S)
PRIJEDLOG PLANA ZA 2. PONOVNJU JAVNU RASPRAVU**

Naziv kartografskog prikaza: **PROMETNA, ULIČNA I KOMUNALNA INFRASTRUKTURNA MREŽA
- VODNOSGOSPODARSKI SUSTAV**

Broj kartografskog prikaza: 2.3.	Mjerilo kartografskog prikaza: 1:1000
Odluka o izradi Plana: (službeno glasilo): "Službene novine Grada Buja" br.09/22. od 04. srpnja 2022.g.	Odluka Gradskog vijeća o donošenju Plana: "Službene novine Grada Buja" br.
Javna rasprava (datum objave): "Glas Istre" (09.10.2023.);www.mpgi.gov.hr (09.10.2023.); www.buje.hr (09.10.2023.)	Javni uvid održan: 17.10.2023. - 17.11.2023. Javno izlaganje: 26.10.2023.
Ponovna javna rasprava (datum objave): "Glas Istre" (07.03.2024.);www.mpgi.gov.hr (08.03.2024.); www.buje.hr (13.03.2024.)	Ponovni javni uvid održan: 13.03.2024. - 20.03.2024. Javno izlaganje: 19.03.2024.
Pečat tijela odgovornog za provođenje javne rasprave:	Odgovorna osoba za provođenje javne rasprave: JELENA PEROSSA, dipl.pravnik (ime, prezime i potpis)

Stručni izrađivač: JURCON PROJEKT d.o.o., Gotalovečka 4a, 10 000 Zagreb	
Pečat pravne osobe/tijela koje je izradilo plan:	Odgovorna osoba: ZDRAVKO JURČEC, dipl.ing.građ. (ime, prezime i potpis)

Odgovorni voditelj: JELENA LUKETA KNEZ, dipl.ing.arh., ovl.arh.urh.	
---	--

Stručni tim u izradi plana:
 Jelena Luketa Knez, dipl.ing.arh. Zdravko Jurčec, dipl.ing.građ. Slobodan Bajagić, dipl.ing.šum.
 Kristina Crneković, ing.građ. Ivana Kralj, mag.ing.prosp.arch.

Pečat predstavničkog tijela:	Predsjednik predstavničkog tijela: FRANKO GERGORIĆ, v.r. (ime, prezime i potpis)
------------------------------	---

Istovjetnost ovog prostornog plan sa izvornikom ovjerava:	Pečat nadležnog upravnog tijela: (ime, prezime i potpis)
--	---